




ESTRATTO C.T.R.

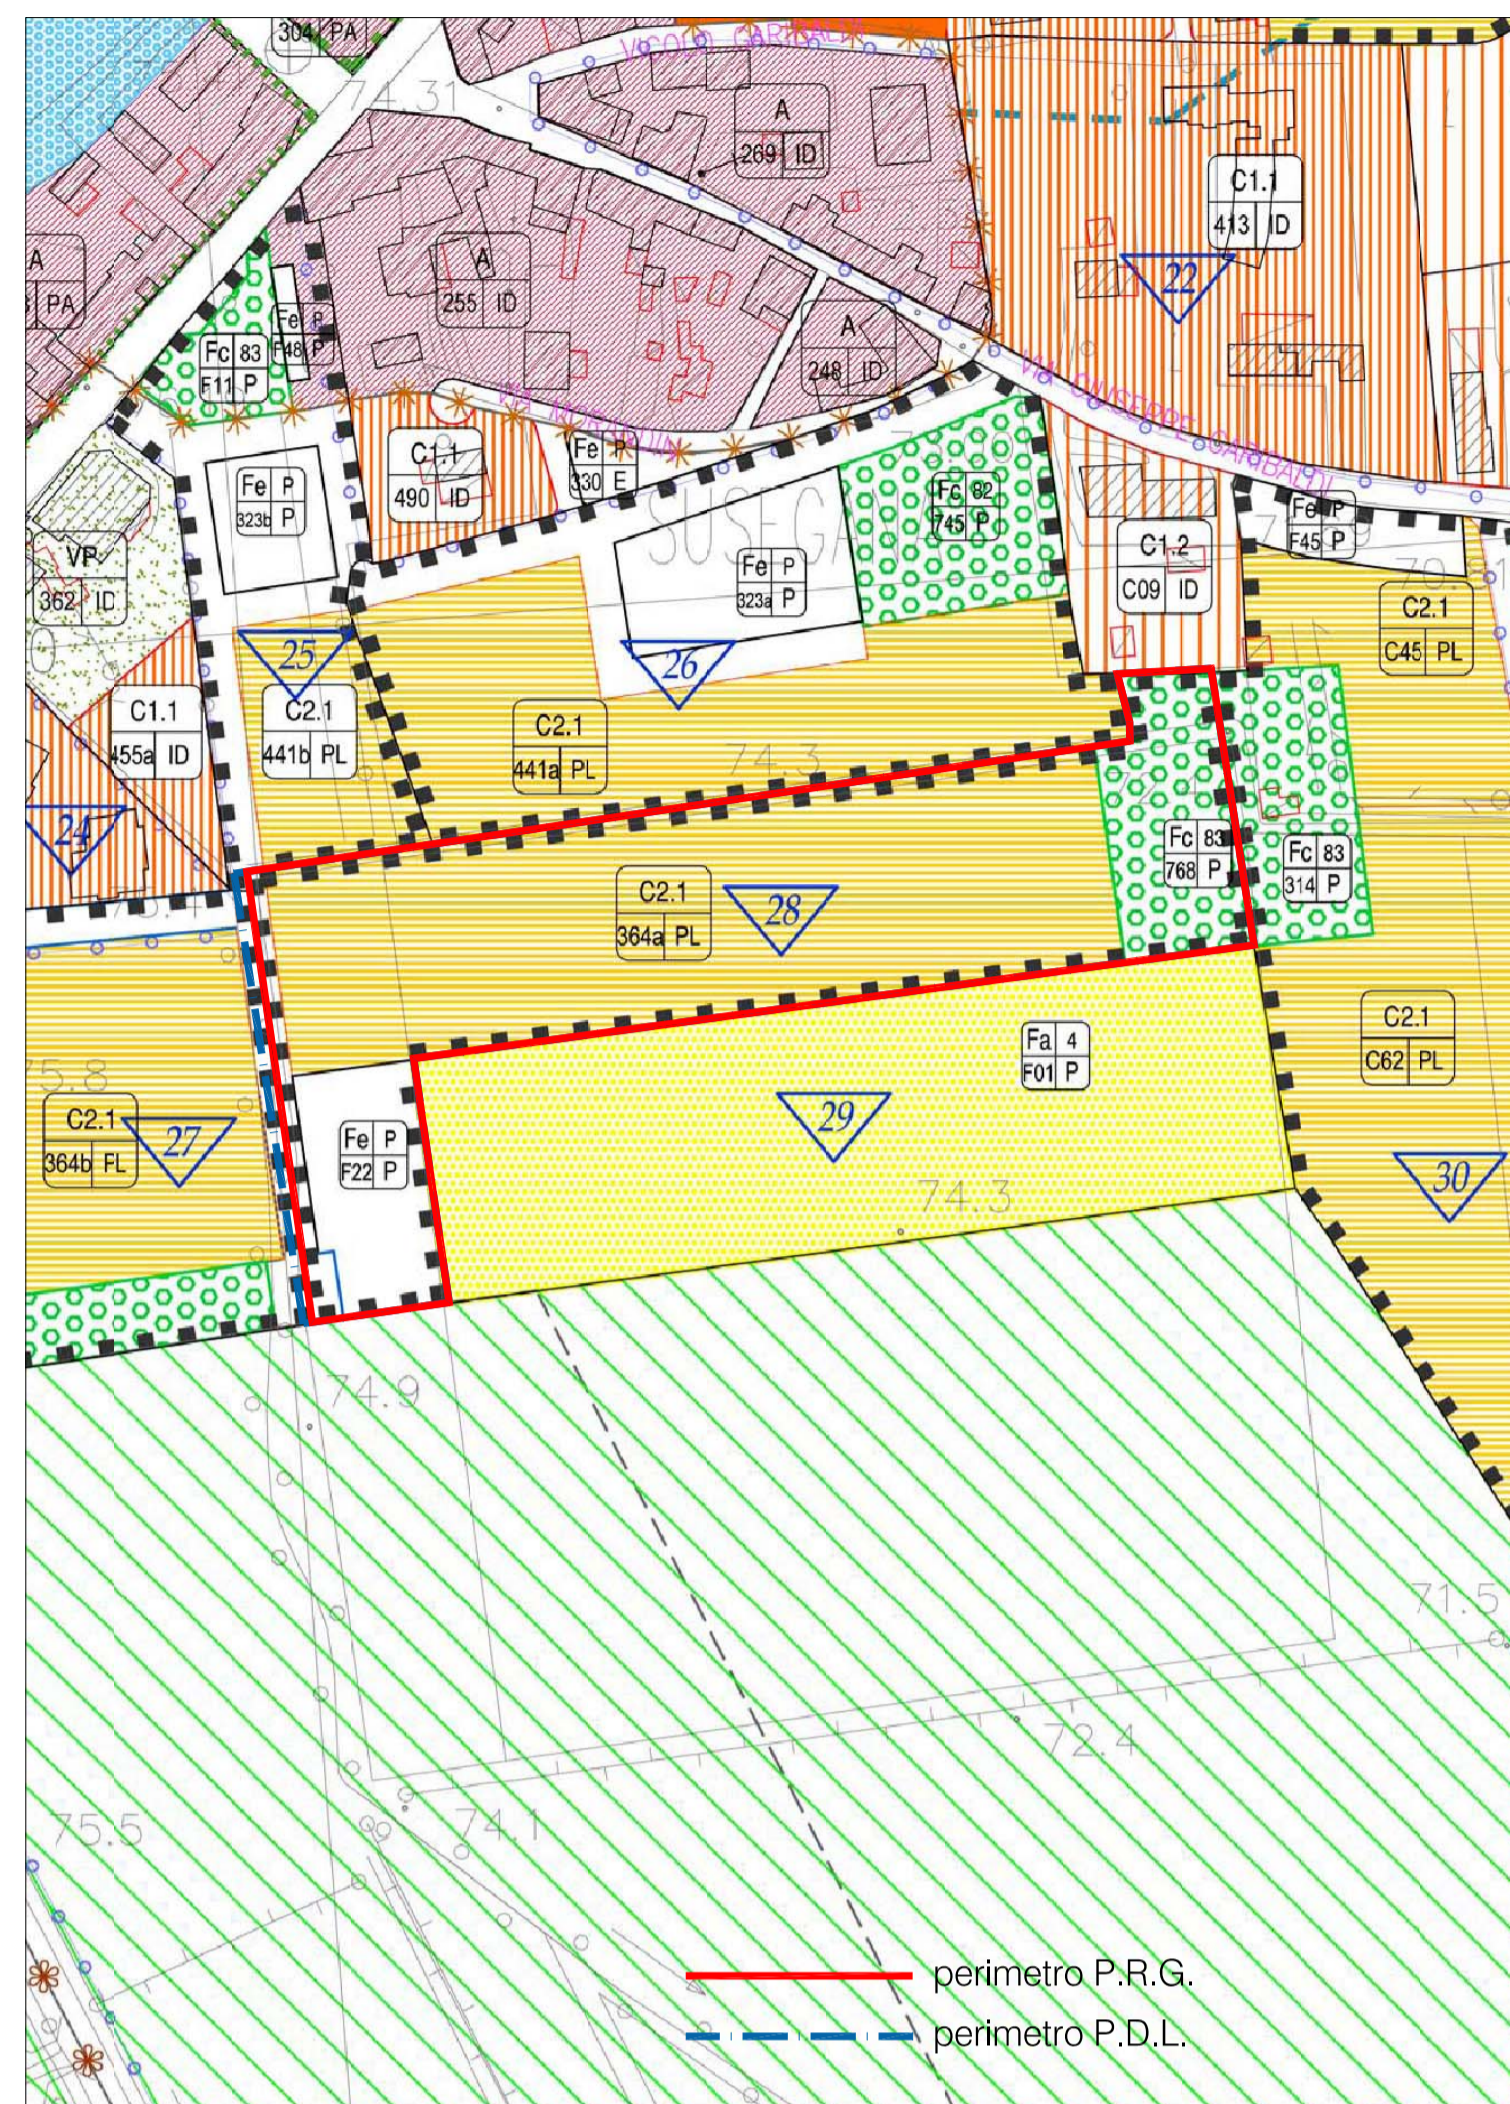

ESTRATTO P.R.G.

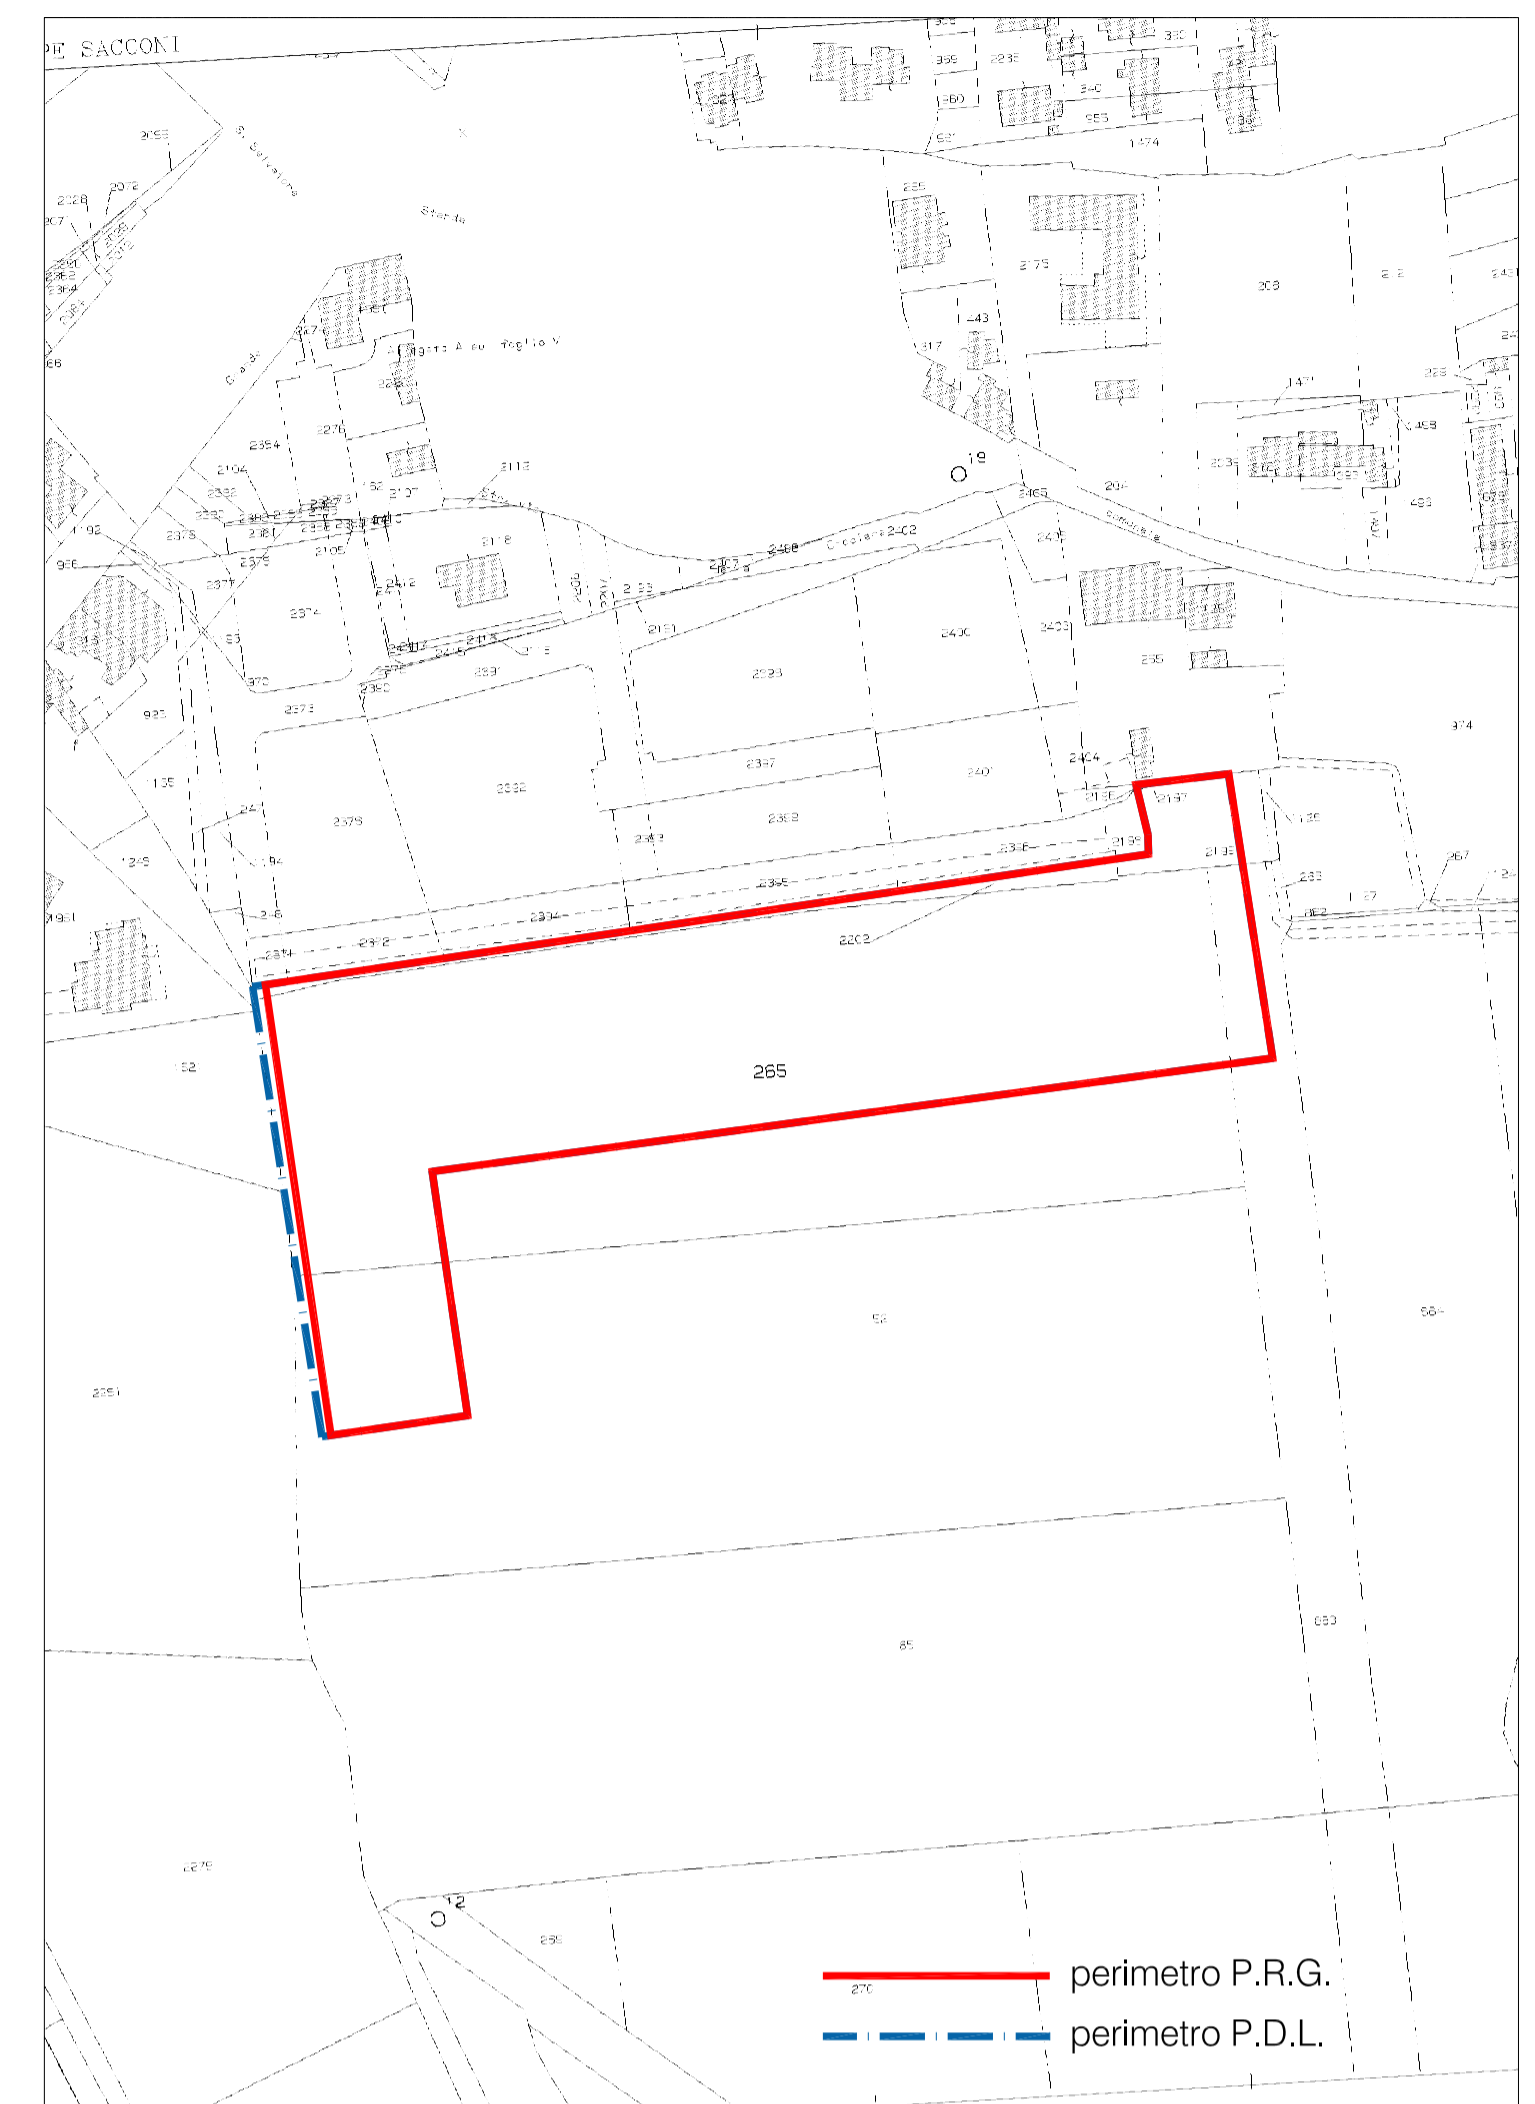

ESTRATTO MAPPA CATASTALE

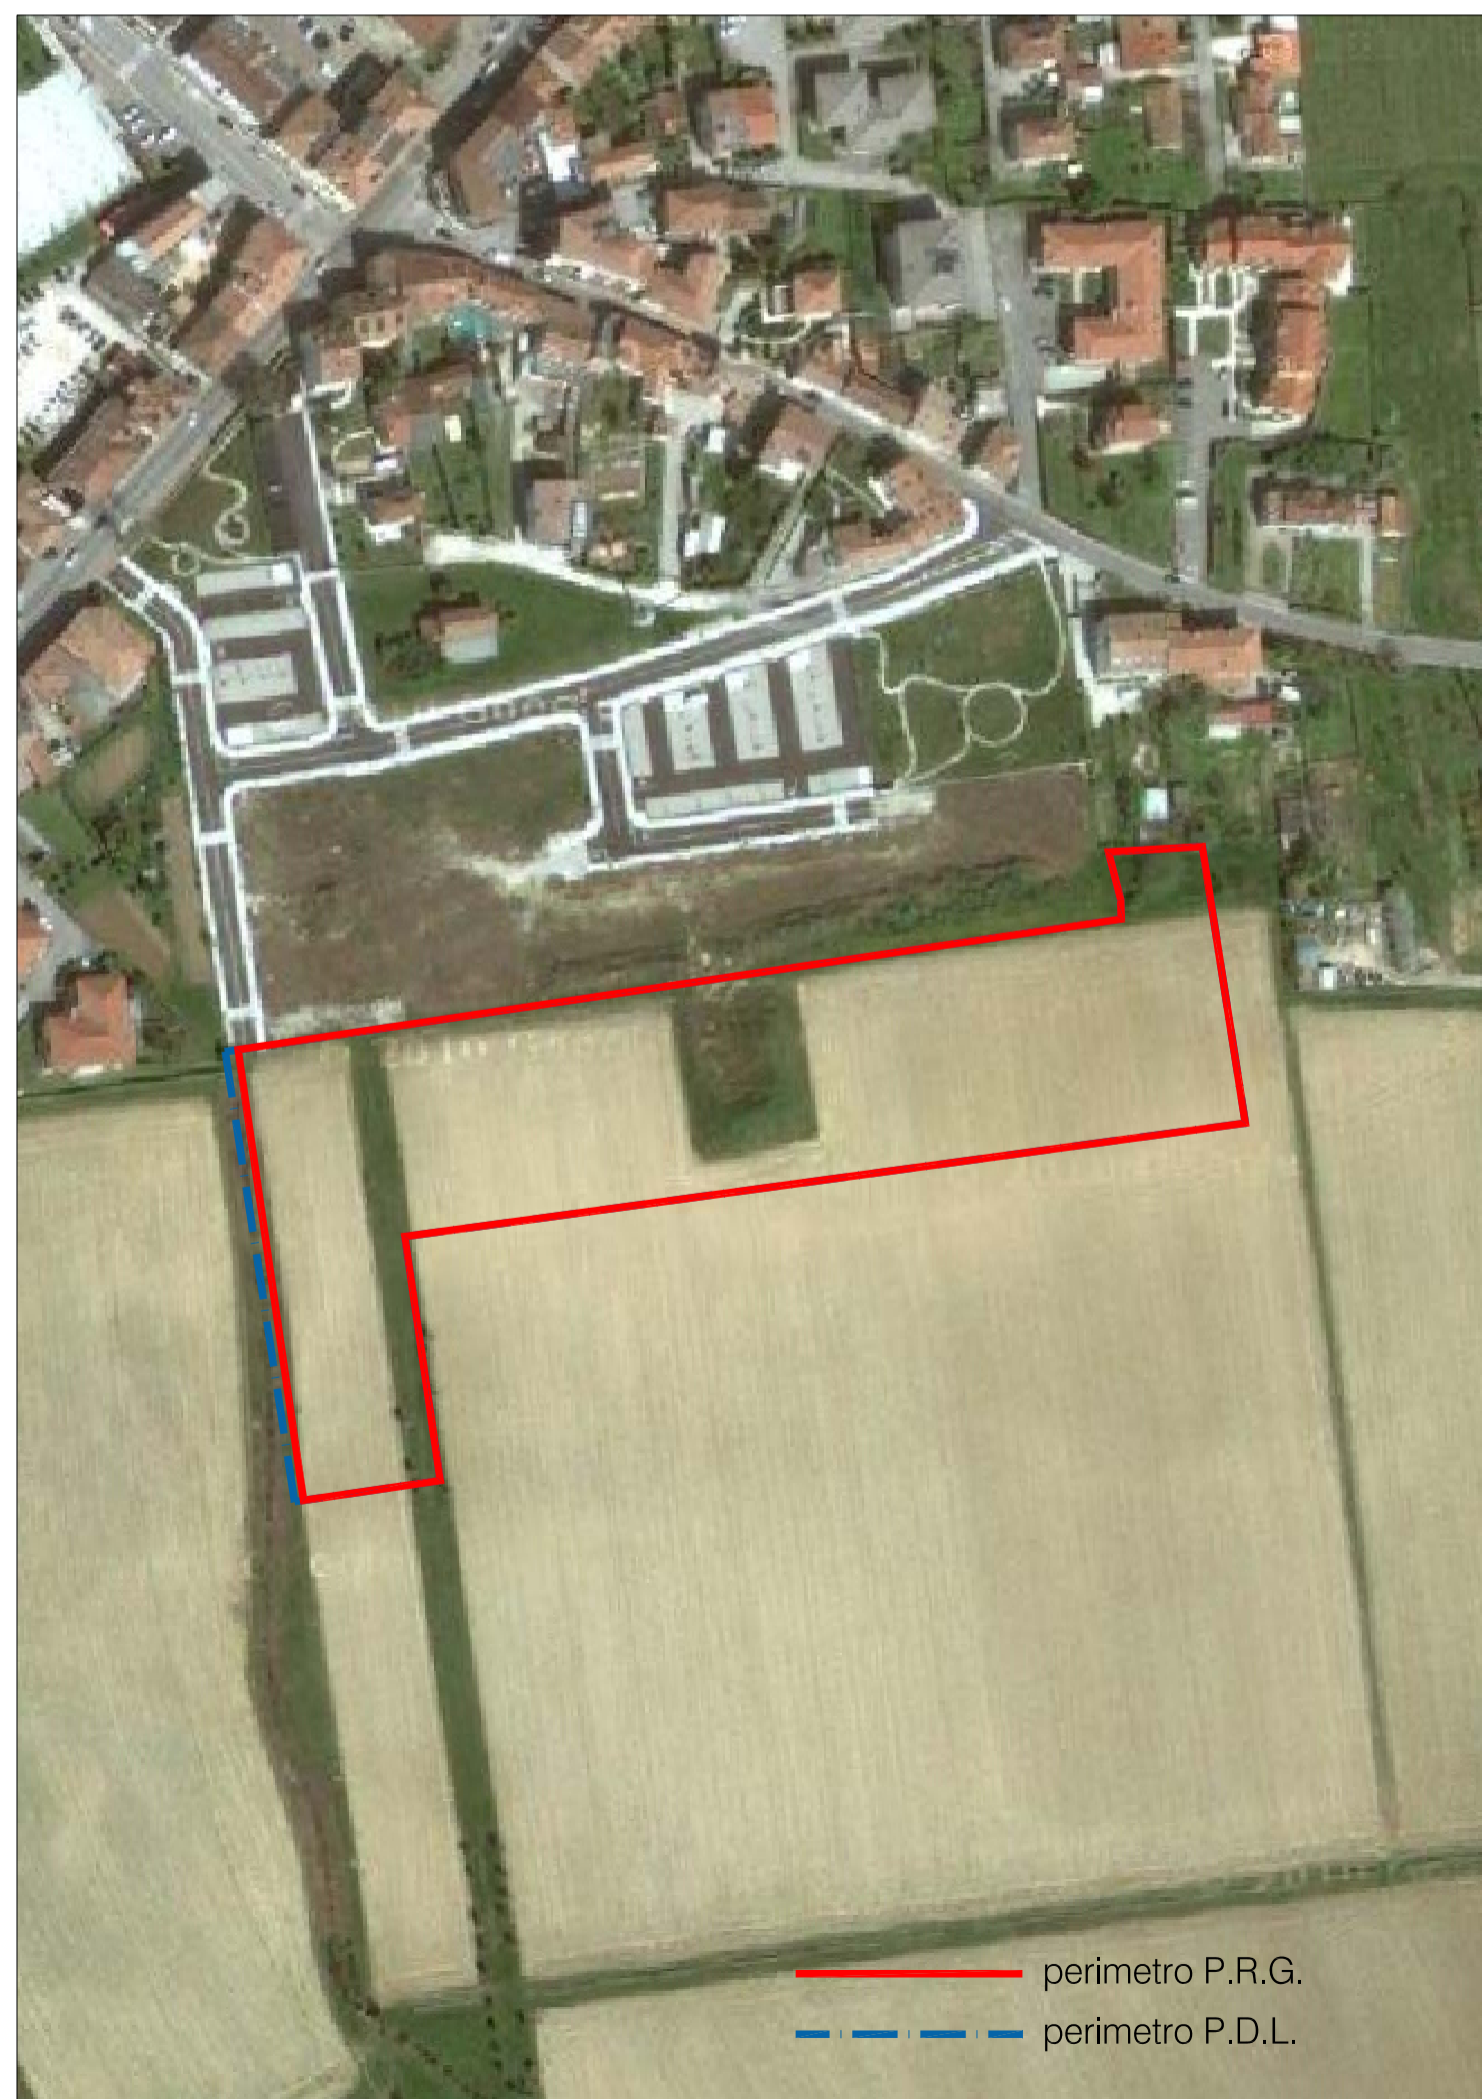

ORTOFOTO

- SUPERFICI ED INDICI PREVISTI DAL P.R.G. :
- zona territoriale C2.1/364a per circa 12.583 mq;
 - Zto Fc - 768 (verde pubblico) per circa 2.383 mq;
 - Zto Fe - F22 (parcheggio pubblico) per circa 2.020 mq;
 - viabilità per circa 589 mq;
 - indice di densità territoriale di 0,60 mc/mq;
 - volume massimo edificabile 10.545 mc.

PROGETTISTA

Arch. Lucio Moras
Viale Italia, 190/D - 31015 Conegliano (Treviso)
Tel. 0438.34934 Fax. 0438.427349

comune di SUSEGANA

oggetto: PIANO DI LOTTIZZAZIONE "LE GALLAIS"

ditta : LE GALLAIS Norbert

ELABORATO N. Inquadramento:
1 estratto C.T.R.
estratto P.R.G.
estratto mappa catastale
ortofoto

scala 1:2.000
scala 1:2.000
scala 1:2.000

EMISSIONE:	01.08.2011	AGGIORNAMENTO:	
AGGIORNAMENTO:		AGGIORNAMENTO:	