



Tipologia pavimentazione marciapiedi e percorsi pedonali



Tipologia pavimentazione piazza



Tipologia corpo illuminante



Tipologia panchina in legno-acciaio





Tipologia cestino in legno-acciaio

Planimetria nuova piazza pavimentata



SEZIONE TIPO - piazza
SCALA 1:20

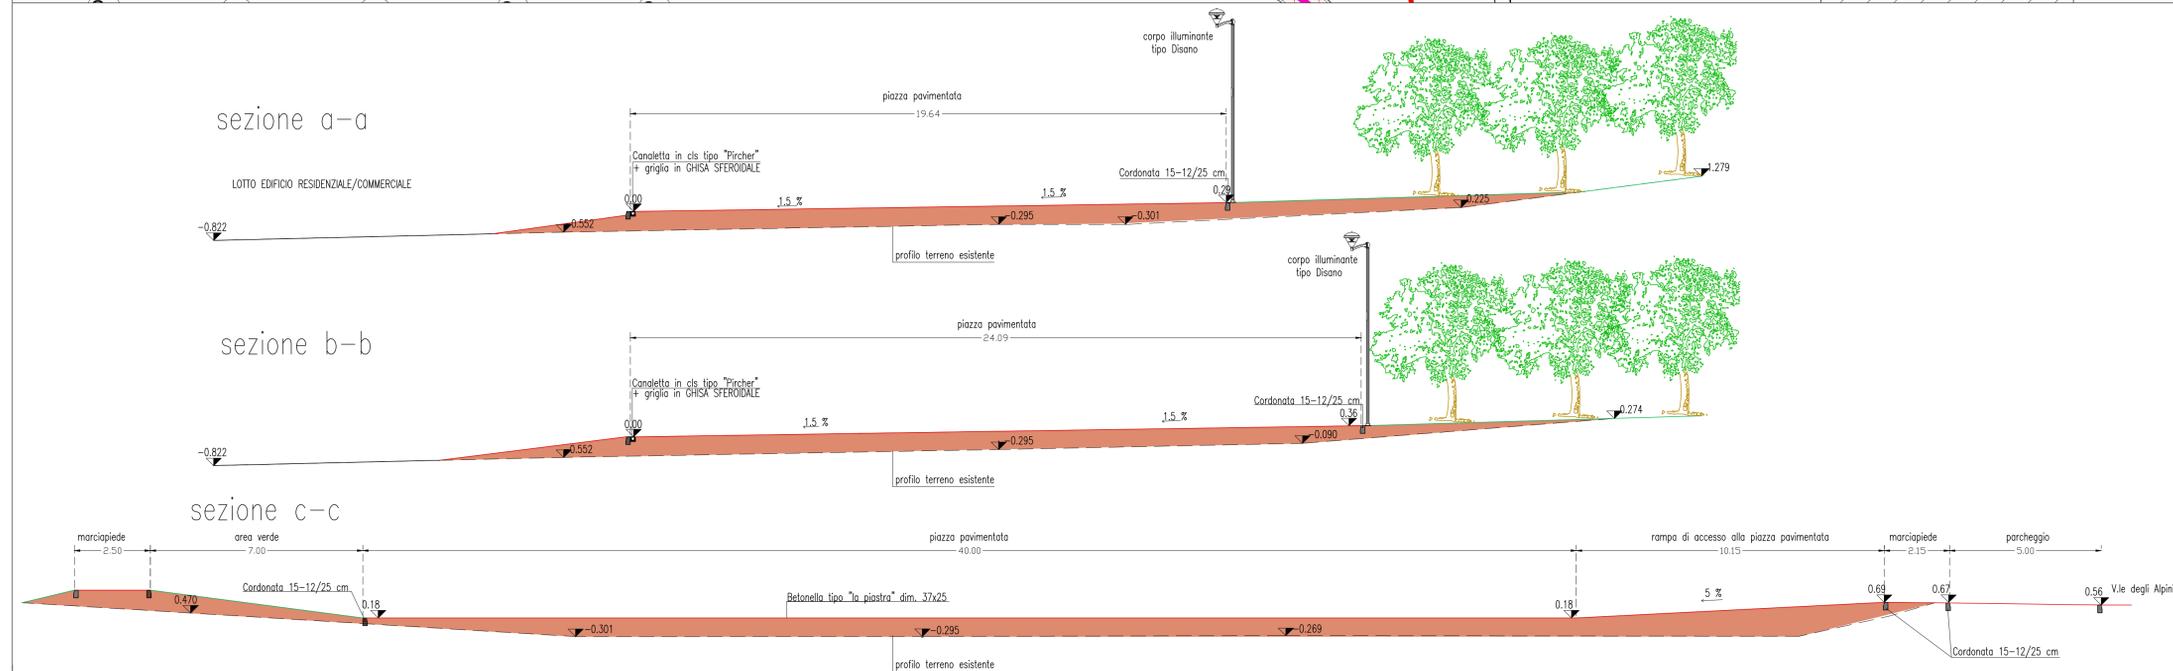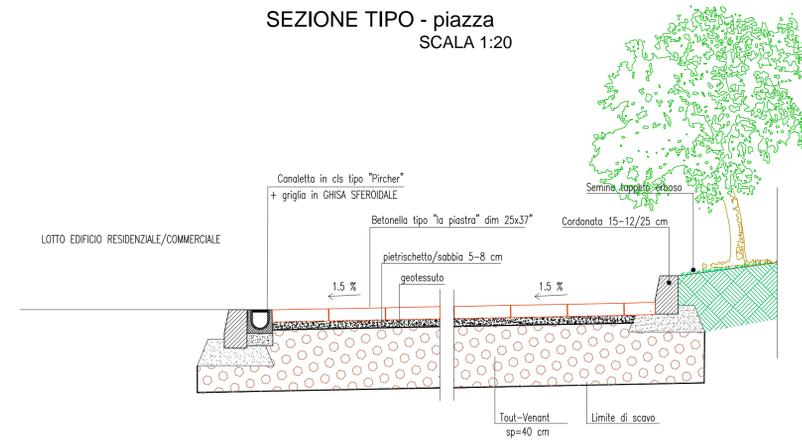

PROVINCIA DI TREVISO
COMUNE DI SUSEGANA

PIANO URBANISTICO
ATTUATIVO n° 5
COLFOSCO DI SUSEGANA
viale degli Alpini - via F. Baracca

OPERE DI VARIANTE

COMMITTENTI:
COLFOSCO SVILUPPO srl
CEOTTO ERIO
CEOTTO RENATA
CEOTTO RUGGERO
EREDI CEOTTO VITTORIO
MASUTTI ANGELA

CODICE COMMESSA: 2014/01/01/01

LIVELLO: PROGETTO ESECUTIVO

DATA: FEBBRAIO 2014

OGGETTO DELL'ELABORATO:
Planimetria piazza
Sezioni
Documentazione fotografica
Particolari costruttivi

N. ELABORATO / TAVOLA:
08c

SCALA: VARIE

REVISIONI:

NOME FILE: 2014_01_01_PZE_TAVOLA_Piazza

VERIFICATO: I.S.L.

REDATTO: G.F.L.

PROGETTISTA E DIRETTORE LAVORI:
ING. CARLO TITTON

its
engineering company

ITS srl
Corso della Carovita 11
31037 Pieve di Sagher (TV)
Tel. 0423 50500 - Fax 0423 989922

Via del Casale 12
31043 Colfosco (Trento) (TN)
Tel. 0461 52520 - Fax 0461 989922

C.F. & P.IVA 02148140260
R.E.A. 301253 - Cap. Soc. € 100.000,00 i.v.
info@engineeringcompany.com

Il presente disegno è di proprietà esclusiva e non può essere riprodotto né consegnato a terzi senza autorizzazione scritta, ex art. 90 L. Legge 22-4-1941 n. 633