



ESTRATTO PAT
scala 1:10.000

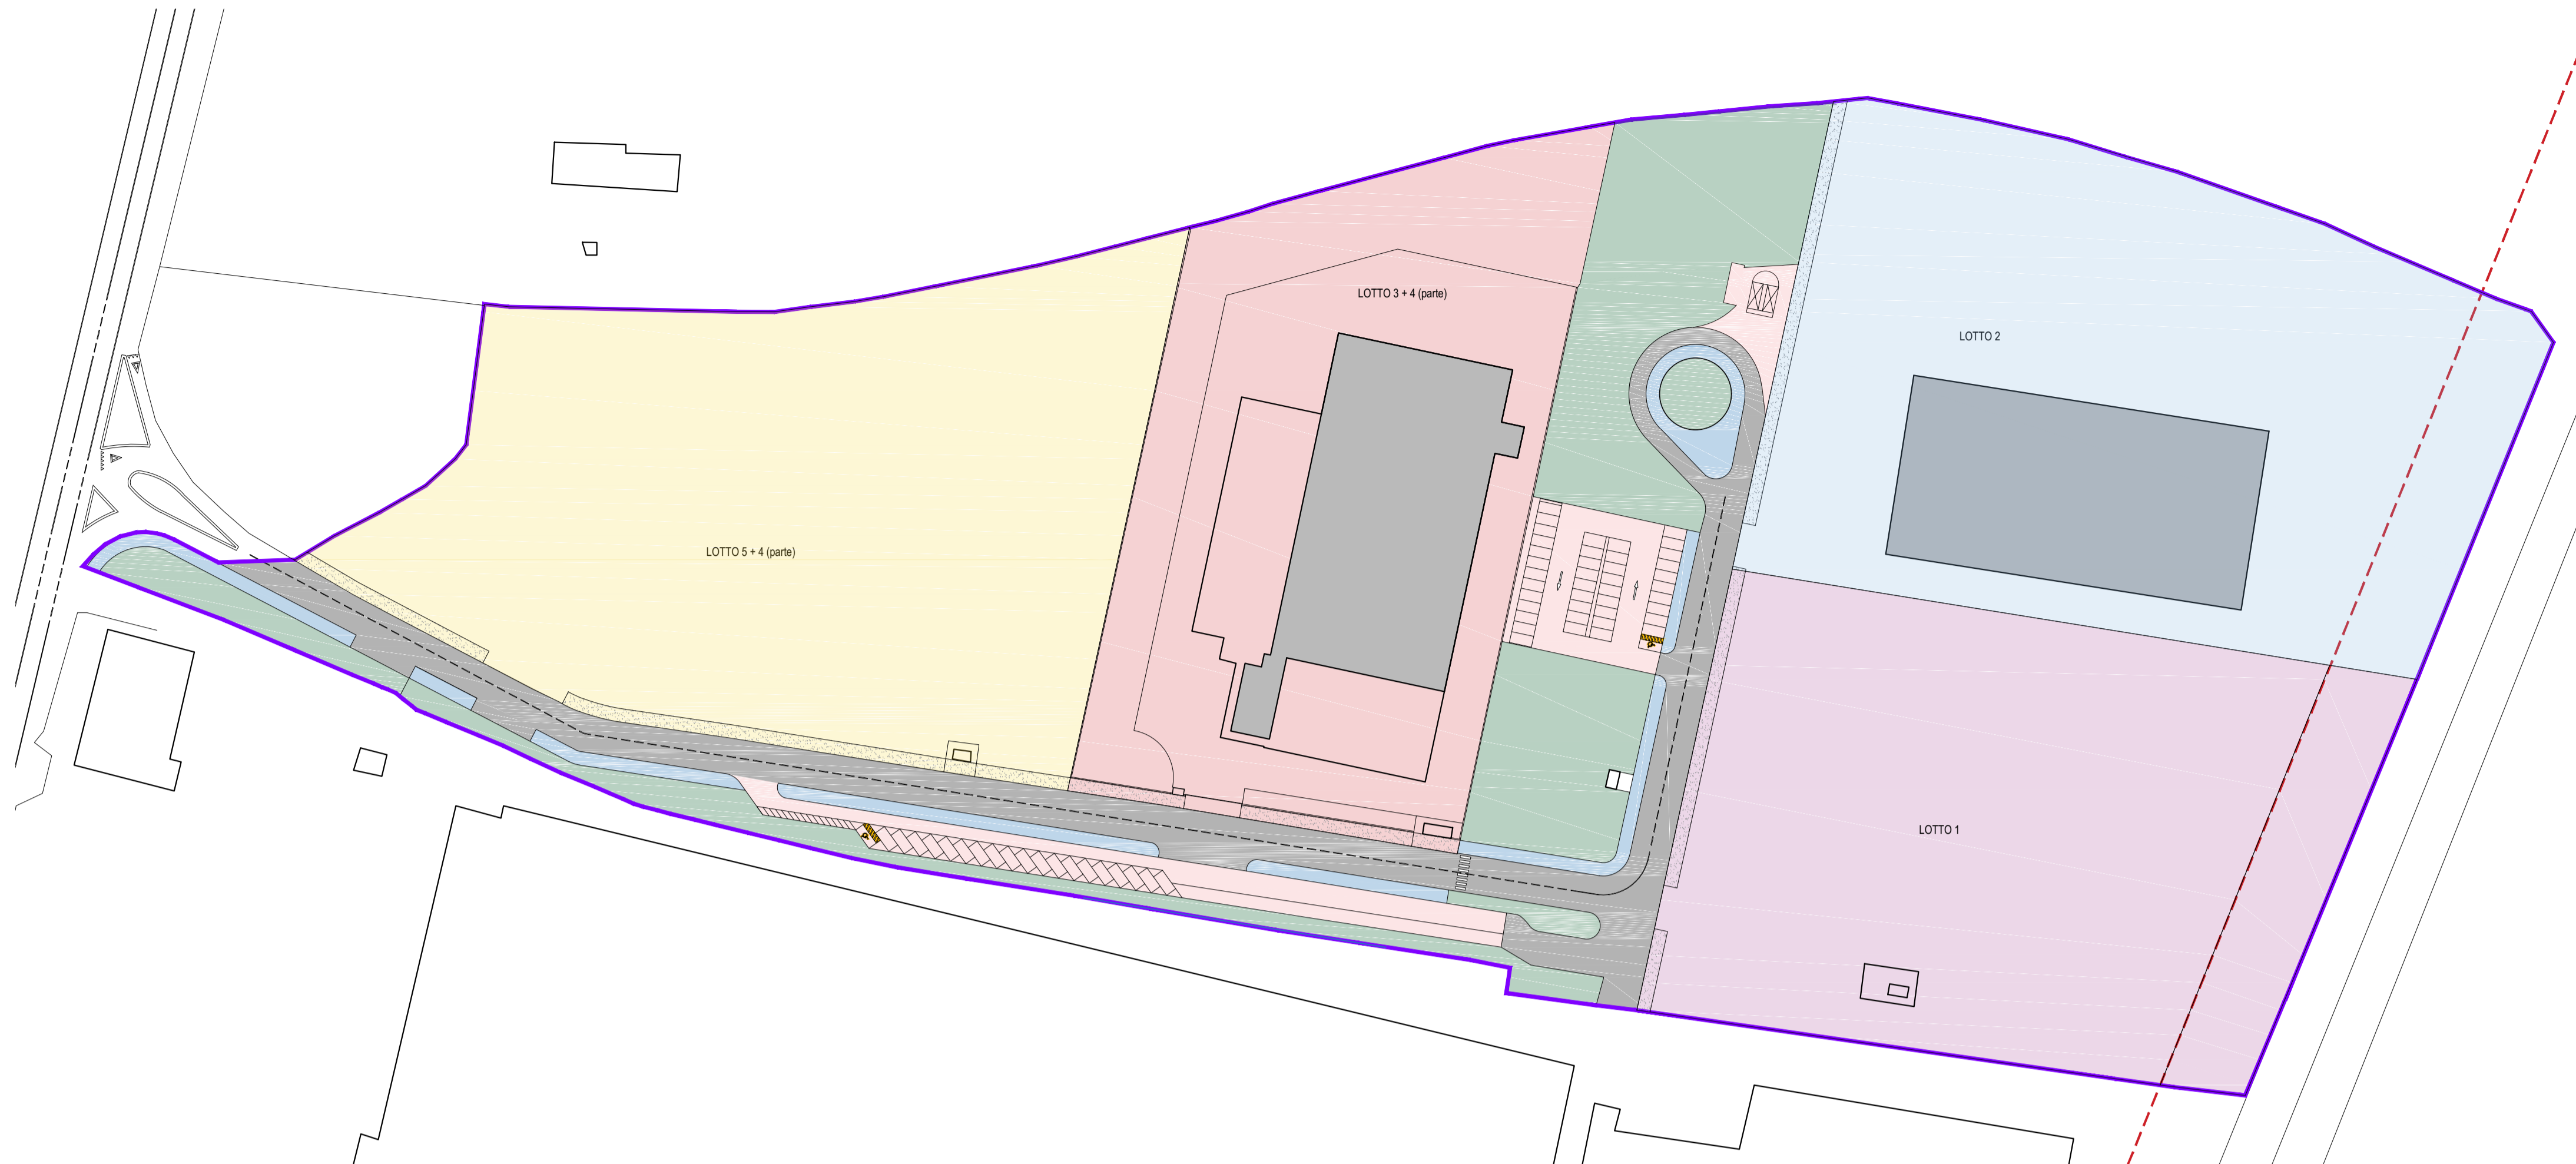

PLANIMETRIA STATO DI FATTO
scala 1:1.000

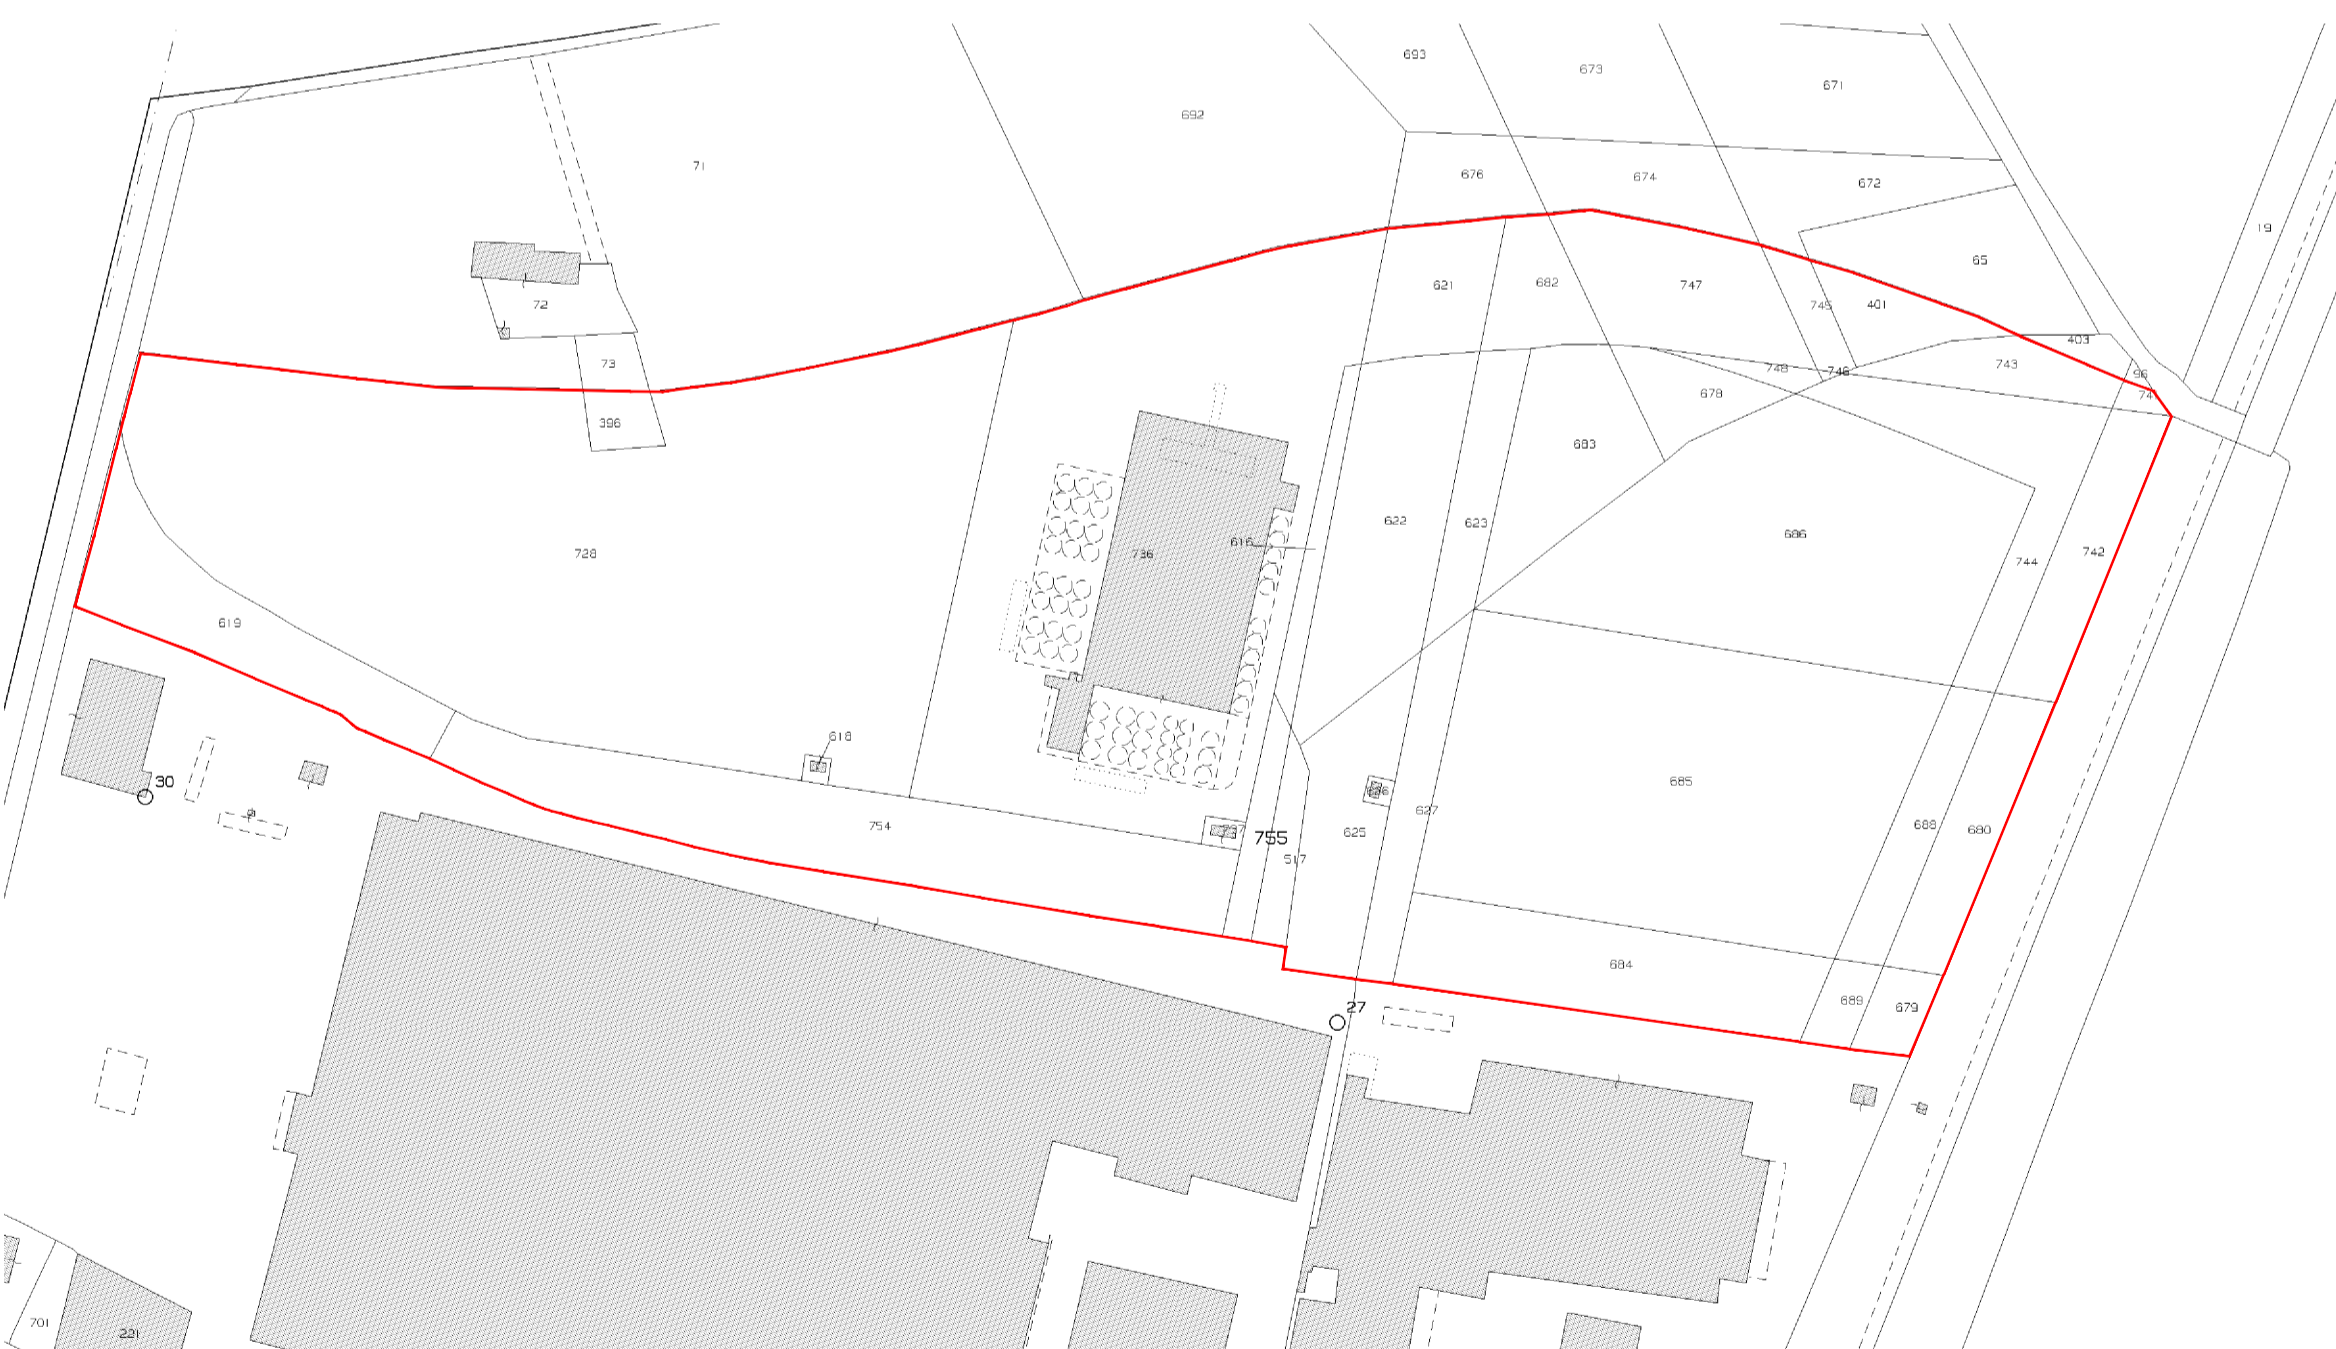

ESTRATTO MAPPA CATASTALE
Comune di Susegana foglio n. 42
scala 1:2.000

— PERIMETRO DI PROPRIETA' AMBITO DI LOTTIZZAZIONE



ESTRATTO DA P.I.
scala 1:2.000

progetto / project

PROGETTO DI VARIANTE AL PIANO DI LOTTIZZAZIONE INDUSTRIALE PONTE DELLA PRIULA D2.1.190 PA

oggetto / subject

PERMESSO DI COSTRUIRE

committente / client

CE.V.I.V S.R.L.
P.IVA 02199340262

progettista / architect

ARCH. PAOLA REBELLATO
C.F. RBLPLA57H64C803121E

ARCH. NICOLA ISETTA
C.F. STTNCL85L28F443S

aggiornamenti / revisions

| A | 14/02/2018 | RICHIESTA PERMESSO DI COSTRUIRE |
|---|------------|---------------------------------|
| B | | |
| C | | |
| D | | |
| E | | |
| F | | |
| G | | |
| H | | |
| I | | |
| L | | |

indice / revision index

Questo disegno è di proprietà di Reis Architettura e non può essere utilizzato o riprodotto da altri senza autorizzazione scritta. Tutti i diritti riservati.
This is a proprietary drawing belonging to Reis Architettura and cannot be reproduced or utilized by others without written authorization. All rights are reserved.

ARCHITETTURA

VICOLO BRESSA 3/2,
31044 MONTEBELLUNA (TV), ITALY
TEL./FAX +39 0423 622835
WWW.REISARCHITETTURA.IT
INFO@REISARCHITETTURA.IT

consulenti / consultants

descrizione / drawing title

INQUADRAMENTO
ESTRATTO MAPPA CATASTALE
ESTRATTO DA P.I.
ESTRATTO PAT
PLANIMETRIA GENERALE

scala / scale

1: 10.000; 1:2.000; 1:1.000

prima emissione / first issue

14/02/2019

copia per / copy for

COMUNE DI SUSEGANA

disegnato da / drawn by

FB

verificato da / checked by

PR

elaborato n. / drawing no.

TAVOLA
0001