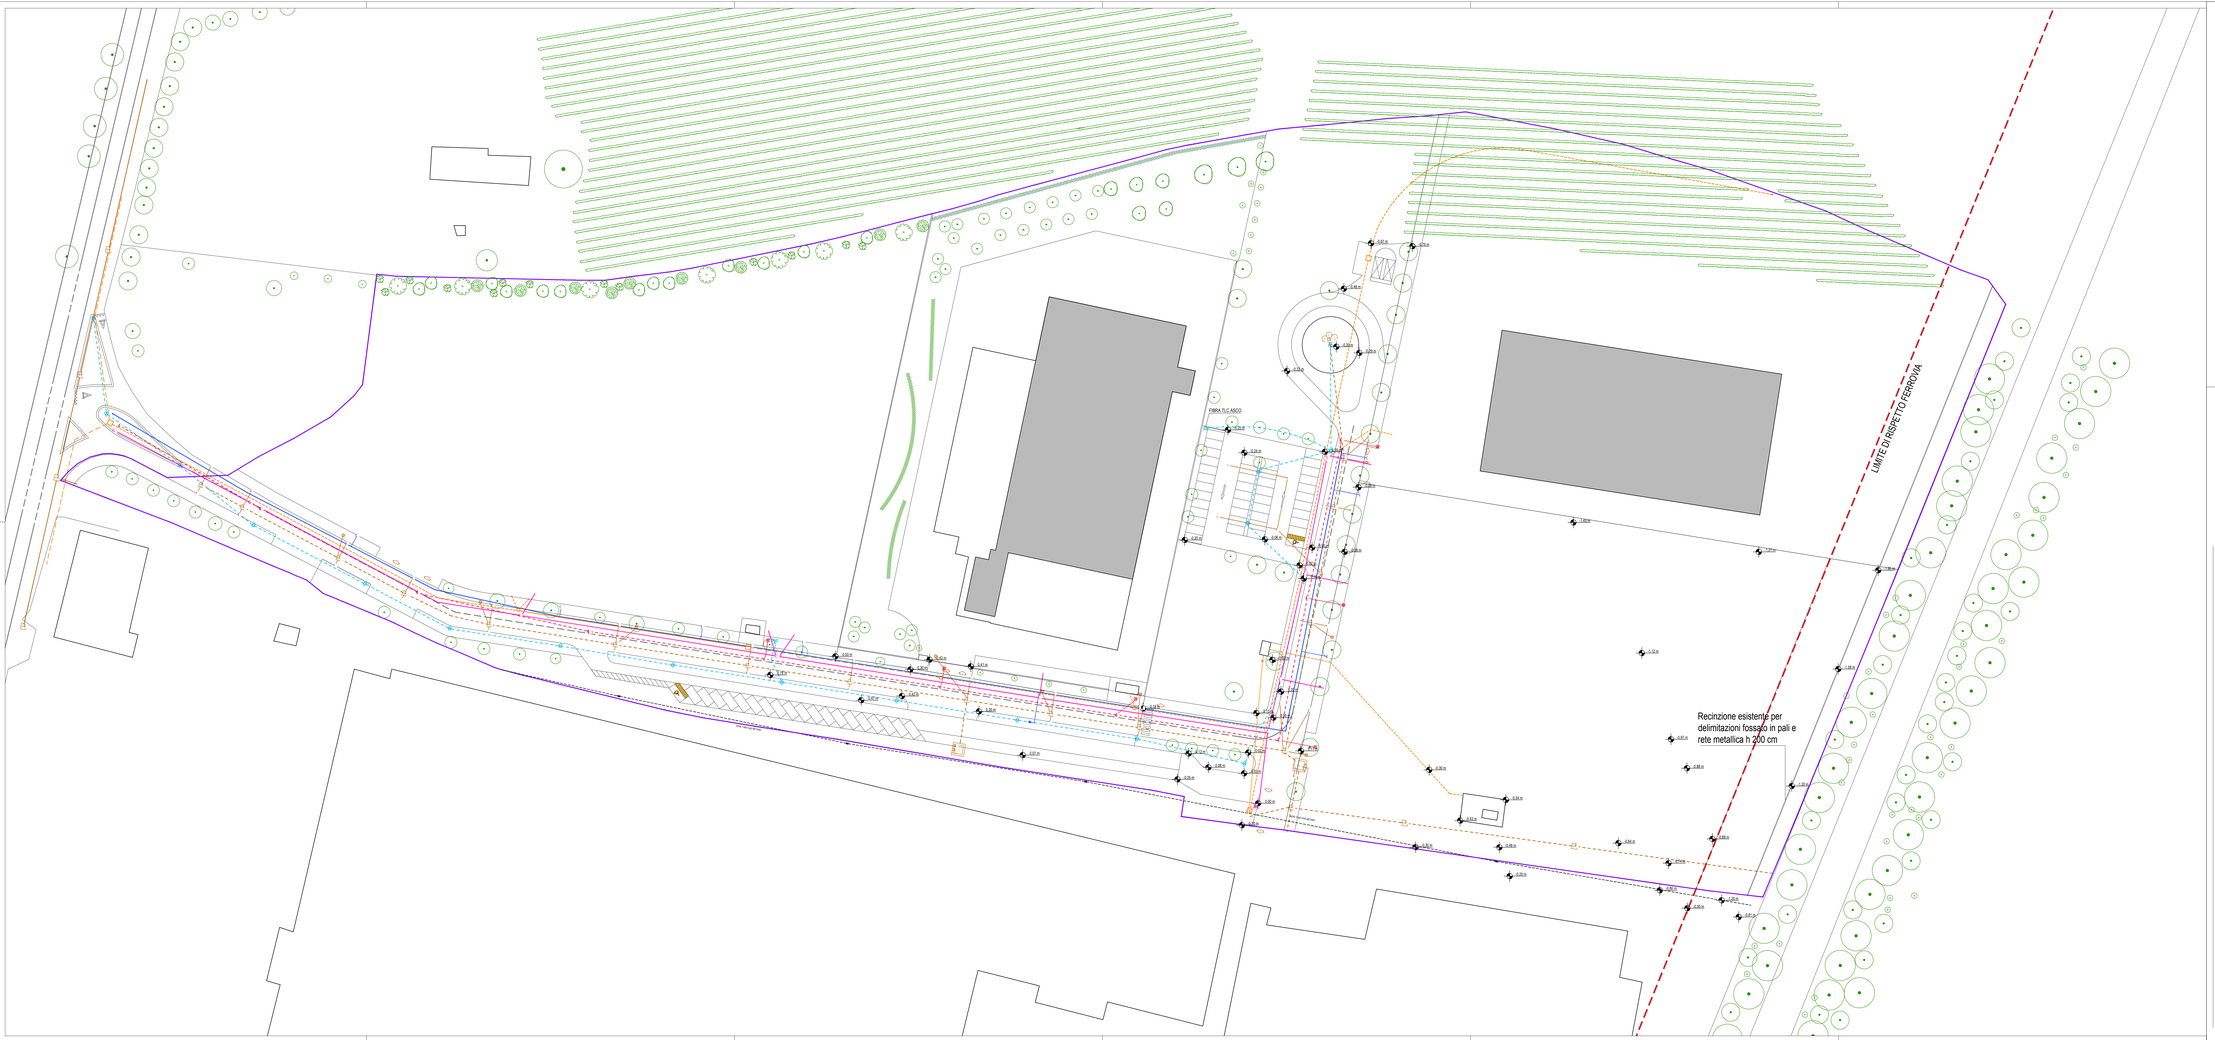

LEGENDA

- PALO ENEL
- LINEA ENEL tubo in PVC Ø 125
- LINEA ENEL 2 tubi in PVC Ø 125
- LINEA ENEL 3 tubi in PVC Ø 125
- LINEA ENEL 4 tubi in PVC Ø 125
- LINEA ENEL AEREA
- POZZETTO ENEL 60x60
- POZZETTO PRELIVA 80X80 CON PASSO D'UOMO
- POZZETTO PRELIVACA 100/100 CON PASSO D'UOMO
- TRALICCIO ENEL
- LINEA AEREA TELECOM
- LINEA TELECOM tubo CORRUGATO LISCIO Ø 125
- POZZETTO TELECOM 60x60
- POZZETTO TELECOM DOPPIO 100x70
- COLONNINA TELECOM
- LINEA ACQUEDOTTO Ø 90/4.3 PVC PN16
- LINEA ALLACIO ACQUEDOTTO Ø 90
- POZZETTO ACQUEDOTTO
- GIRANTE IDRANTE
- LINEA GAS METANO
- QUOTE STATO DI FATTO
- QUOTE STATO DI PROGETTO
- LINEA ACQUE METEORICHE tubo IN C.L.S Ø 1000
- LINEA ACQUE METEORICHE tubo IN C.L.S Ø 800
- ATTACCO LATERALE METEORICHE tubo IN C.L.S Ø 300
- CADITOIA STRADALE 40X40
- POZZETTO TERMINALE RECETTORE ACQUE TECNOLOGICHE PREVIO TRATTAMENTO DI DEPURAZIONE
- POZZETTO DI RACCORDO 80X80
- POZZETTO ISPEZIONE 80X80 - 60X60
- POZZETTO ISPEZIONE 100X120 - 140X160
- DISCONTINUITÀ PER 1000 MQ DI SUPERFICIE STRADALE
- VIADOTTO PERIDENTI Ø 150 mm X 300 mm
- PUNTI IMMISSIONE ACQUE METEORICHE SU FOSSATO ESISTENTE
- PALO ILLUMINAZIONE H 10M CON UNA LAMPADA A 150W
- PALO ILLUMINAZIONE H 10M CON DUE LAMPADE A 150W
- PALO ILLUMINAZIONE H 10M CON TRE LAMPADE A 250W
- LINEA ILLUMINAZIONE
- QUADRO ILLUMINAZIONE
- PUNTO PREFABBRICATO IN C.L.S PER PALI Hmax 8.12m PROGETTO DI DISTRIBUZIONE 38x38 cm
- POZZETTO ISPEZIONE LINEA FIBRA
- TUBAZIONI PER FOGNATURA NERA IN P.V.C. Ø 250
- TUBAZIONI IN ALLACIAMENTO IN CEMI LITTO Ø 125
- POZZETTO IN C.L.S 60X60 ESTERNO E CHIUSINO IN C.L.S
- POZZETTO PER FOGNATURA NERA IN C.L.S 80X80 CON CHIUSINO IN GHISA

progetto / project

PROGETTO DI VARIANTE
AL PIANO DI LOTTIZZAZIONE INDUSTRIALE
PONTE DELLA PRIULA DZ.1.190 PA

oggetto / subject

PERMESSO DI COSTRUIRE

committente / client

CE.V.V S.R.L.
P.IVA 02199040262

progettista / architect

ARCH. PAOLA REBELLATO
C.F. RBLPLA74H41A662Y

ARCH. NICOLA ISETTA
C.F. STTNCL85L15F205Z

ARCHITETTO

aggiornamenti / revisions

A	14/02/2019	RICHIESTA PERMESSO DI COSTRUIRE
B	10/09/2019	MODIFICHE CONFERENZA SERVIZI
C		
D		
E		
F		
G		
H		
I		
L		

indice / revision index

Questo disegno è di proprietà di Rata Architettura e non può essere utilizzato o riprodotto da altri senza autorizzazione scritta.
This drawing is the property of Rata Architettura and cannot be reproduced or utilized by others without written authorization. All rights are reserved.

A R C H I T E T T U R A
VICOLO MERULA, 5/B
31044 MONTEBELLUNA (TV), ITALY
TEL/FAX: +39 0423 605855
WWW.3ISARCHITETTURA.IT
INFO@3ISARCHITETTURA.IT

consulenti / consultants

descrizione / drawing title

STATO DI FATTO
PLANIMETRIA RETI TECNOLOGICHE ESISTENTI

scala / scale

1:500

prima emissione / first issue

14/02/2019

note per / into for

COMUNE DI SUSEGANA

disegnato da / drawn by

FB

verificato da / checked by

PR

elaborato n. / drawing no.

TAVOLA

0003