


Planimetria opere di urbanizzazione primaria e arredo urbano - schema aggregazione tipologica urbanistica - Scala 1 : 500

LEGENDA

- Perimetro piano di lottizzazione
- Area per l'istruzione
- Area per cabina ENEL
- Area per depuratore
- Viabilità in asfalto
- Percorsi pedonali pavimentati
- Percorsi ciclabili pavimentati
- Superfici pavimentate drenanti
- Verde a prato
- Albero
- Siepi
- Posto auto riservato ai disabili
- accessi veicolari esistenti
- accessi veicolari di progetto
- Limite di inviluppo in assenza di aggregazione tipologica edilizia
- Limite di inviluppo in caso di aggregazione tipologica edilizia
- portico

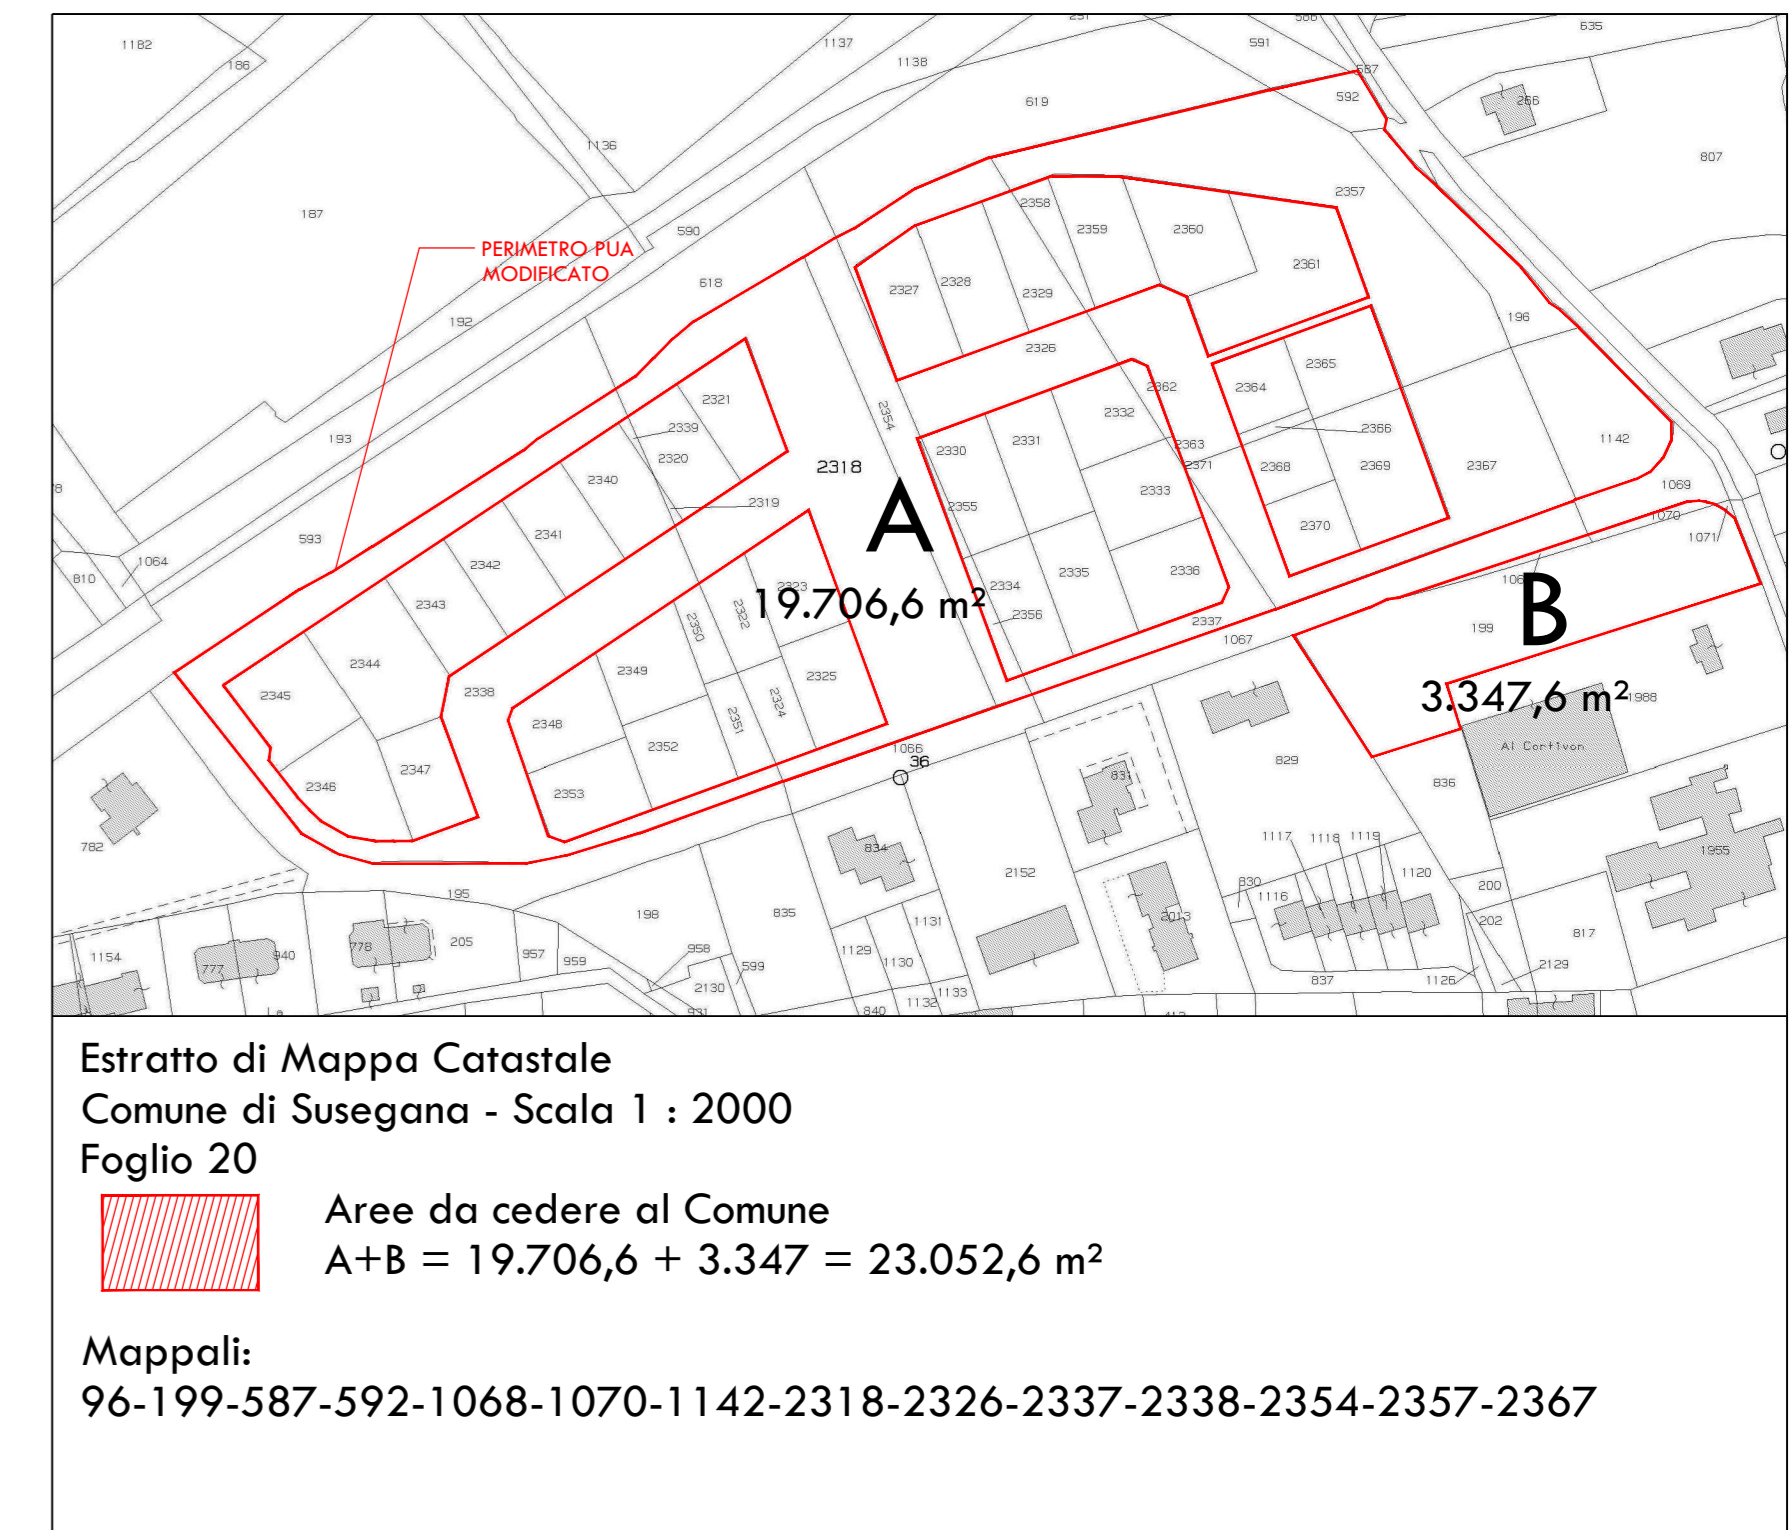

Variante al Piano Urbanistico Attuativo nr. 5 - Colfosco di Susegana
 Permesso di Costruire nr. 2009/0004/PL del 07.10.2011

il progettista il progettato	V.09
COMUNE DI SUSEGANA PROVINCIA DI TREVISO	scala 1 : 500 1 : 2000
ditta COLFOSCO SVILUPPO S.r.l., CEOTTO ERIO, CEOTTO RENATA, CEOTTO RUGGERO, CEOTTO VITTORIO, MASUTTI ANGELA	riferimento 476/28/2013 revisione 1.00 data Bollette Anonimo Variante al PUA nr. 5 (disegnatura DOP)

PIANO URBANISTICO ATTUATIVO Nr. 5 - COLFOSCO DI SUSEGANA
 Comune di Susegana (TV) - Località Colfosco
 Viale degli Alpini - Via Francesco Baracca
 Foglio 20 - Mappali 196-199-587-592-1068-1070-1142 e dal 2318 al 2371

PIANO DI LOTTIZZAZIONE
 Planimetria opere di urbanizzazione primaria e arredo urbano - schema aggregazione tipologica urbanistica;
 Frazionamento lotti e opere di urbanizzazione primaria in cessione.

Studio Dr.Arch.Ing.RENATO POSOCCO
 Viale Trento 105/C - 33077 Sacile (PN) Tel. 0434780512 Fax. 0434784451
 codice fiscale: P5CRNT638222133M partita iva: 01477090938 - E-Mail: info@studiososocco.it