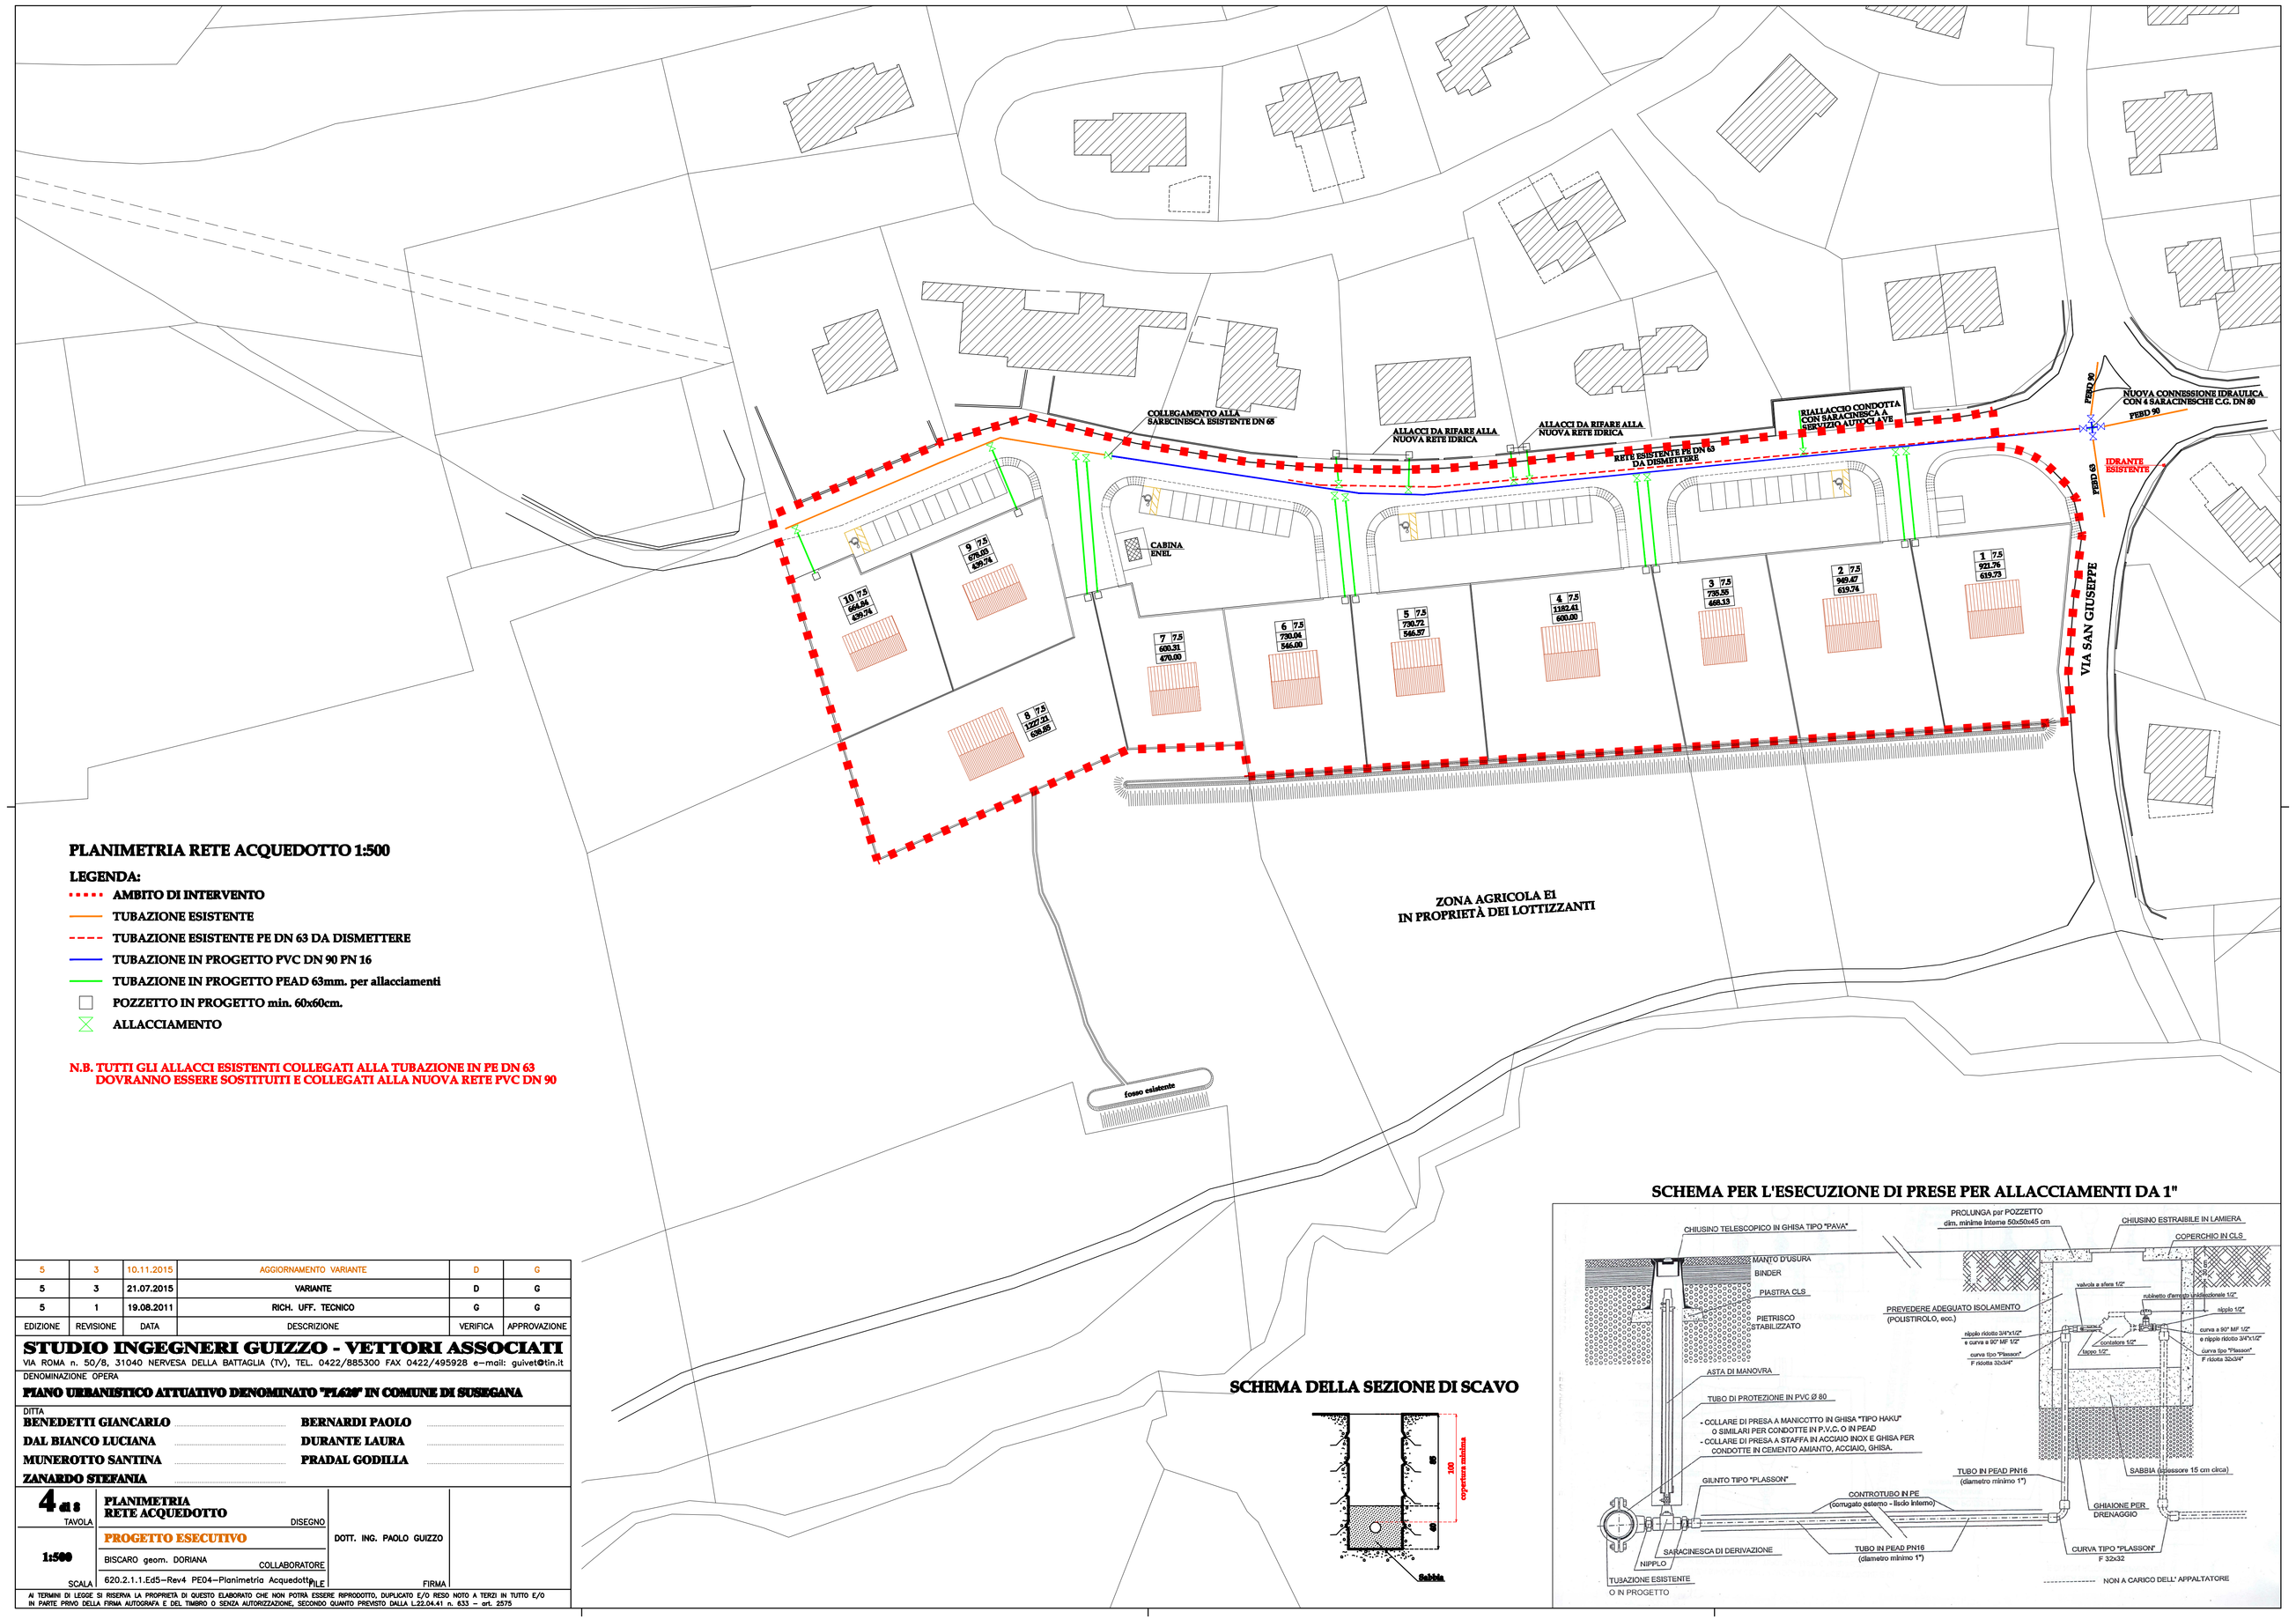

PLANIMETRIA RETE ACQUEDOTTO 1:500

LEGENDA:

- AMBITO DI INTERVENTO
- TUBAZIONE ESISTENTE
- TUBAZIONE ESISTENTE PE DN 63 DA DISMETTERE
- TUBAZIONE IN PROGETTO PVC DN 90 PN 16
- TUBAZIONE IN PROGETTO PEAD 63mm. per allacciamenti
- POZZETTO IN PROGETTO min. 60x60cm.
- ALLACCIAMENTO

N.B. TUTTI GLI ALLACCI ESISTENTI COLLEGATI ALLA TUBAZIONE IN PE DN 63 DOVRANNO ESSERE SOSTITUITI E COLLEGATI ALLA NUOVA RETE PVC DN 90

SCHEMA DELLA SEZIONE DI SCAVO

SCHEMA PER L'ESECUZIONE DI PRESE PER ALLACCIAMENTI DA 1"

EDIZIONE	REVISIONE	DATA	DESCRIZIONE	VERIFICA	APPROVAZIONE
5	3	10.11.2015	AGGIORNAMENTO VARIANTE	D	G
5	3	21.07.2015	VARIANTE	D	G
5	1	19.08.2011	RICH. UFF. TECNICO	G	G

STUDIO INGEGNERI GUIZZO - VETTORI ASSOCIATI
VIA ROMA n. 50/B, 31040 NERVESA DELLA BATTAGLIA (TV), TEL. 0422/885300 FAX 0422/495928 e–mail: guivet@tin.it

DENOMINAZIONE OPERA

PIANO URBANISTICO ATTUATIVO DENOMINATO "PL626" IN COMUNE DI SUSEGANA

DITTA

BENEDETTI GIANCARLO ..... **BERNARDI PAOLO** .....
DAL BIANCO LUCIANA ..... **DURANTE LAURA** .....
MUNEROTTO SANTINA ..... **PRADAL GODILLA** .....
ZANARDO STEFANIA .....

4 di 8 TAVOLA	PLANIMETRIA RETE ACQUEDOTTO DISEGNO	DOTT. ING. PAOLO GUIZZO	
1:500 SCALA	PROGETTO ESECUTIVO		
	BISCARO geom. DORIANA COLLABORATORE		
	620.2.1.1.Ed5–Rev4 PE04–Planimetria Acquedotto FILE		FIRMA

AI TERMINI DI LEGGE SI RISERVA LA PROPRIETÀ DI QUESTO ELABORATO CHE NON POTRÀ ESSERE RIPRODOTTO, DUPLICATO E/O RESO NOTO A TERZI IN TUTTO E/O IN PARTE PRIVO DELLA FIRMA AUTOGRAFA E DEL TIMBRO O SENZA AUTORIZZAZIONE, SECONDO QUANTO PREVISTO DALLA L.22.04.41 n. 633 – art. 2575