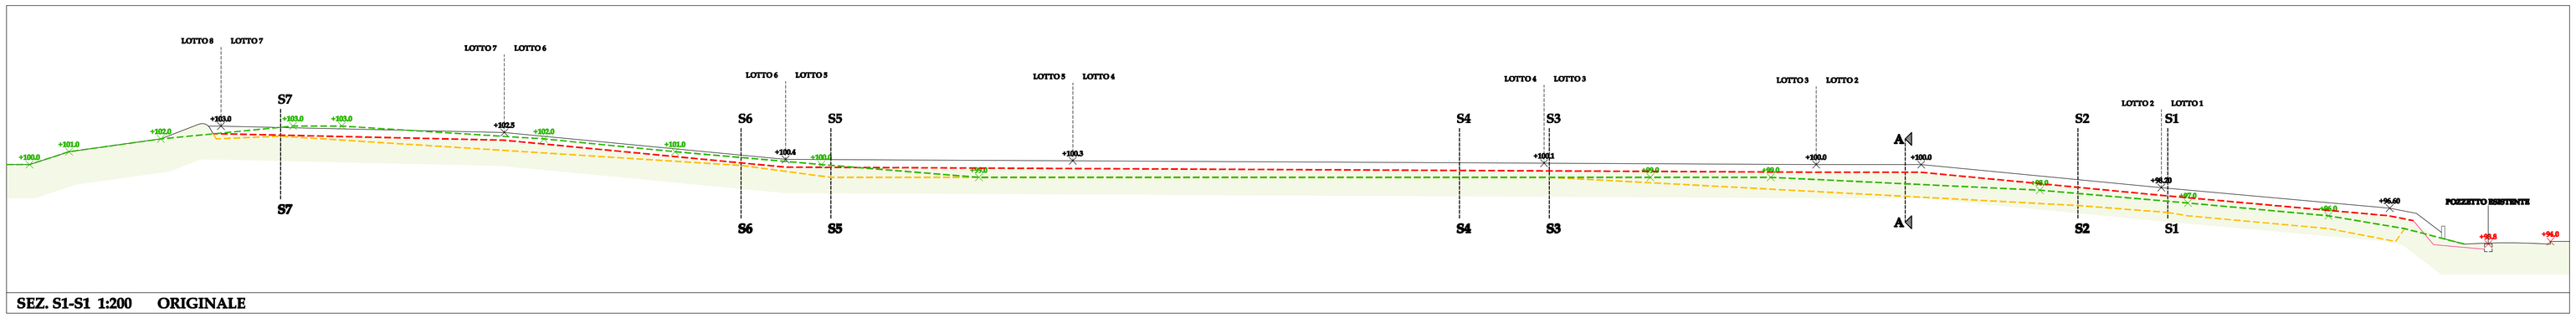

SEZ. S1-S1 1:200 ORIGINALE

LEGENDA:

- TERRENO PROGETTO APPROVATO
- FOSSO PROGETTO IN VARIANTE
- FOSSO PROGETTO APPROVATO
- TERRENO PIANO DI CAMPAGNA ORIGINARIO
- × 0.00 QUOTE PROGETTO
- × 0.00 QUOTE PIANO CAMPAGNA

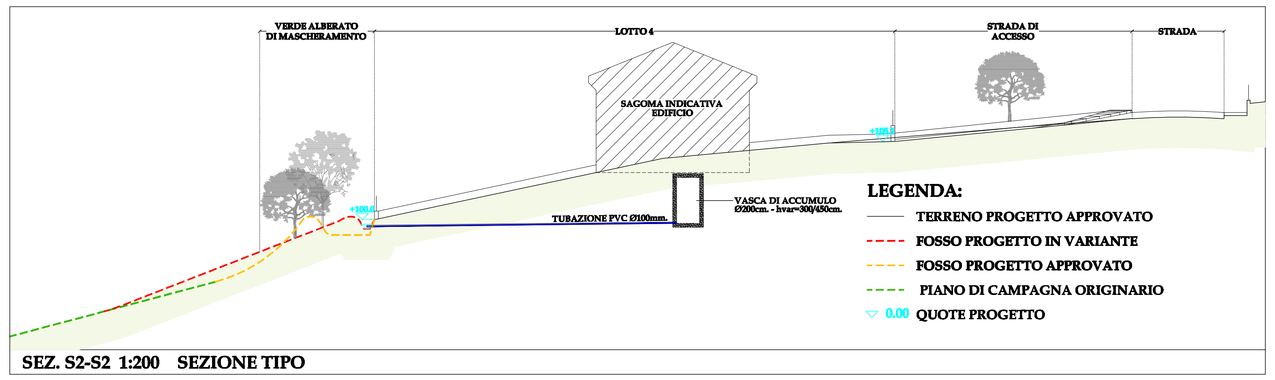

SEZ. S2-S2 1:200 SEZIONE TIPO

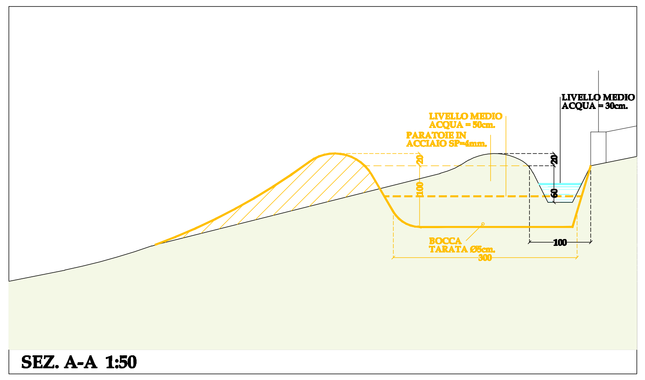

SEZ. A-A 1:50

EDIZIONE	REVISIONE	DATA	DESCRIZIONE	VERIFICA	APPROVAZIONE
5	4	10.11.2015	AGGIORNAMENTO VARIANTE	D	G
5	3	21.07.2015	VARIANTE	D	G
5	1	19.08.2011	RICH. UFF. TECNICO	G	G

STUDIO INGEGNERI GUIZZO - VETTORI ASSOCIATI
VIA ROMA n. 50/8, 31040 NERVESA DELLA BATTAGLIA (TV), TEL. 0422/885300 FAX 0422/495928 e-mail: guivet@tin.it

DENOMINAZIONE OPERA

PIANO URBANISTICO ATTUATIVO DENOMINATO "PL626" IN COMUNE DI SUSEGANA

DITTA

BENEDETTI GIANCARLO — **BERNARDI PAOLO**
DAL BIANCO LUCIANA — **DURANTE LAURA**
MUNEROTTO SANTINA — **PRADAL GODILLA**
ZANARDO STEFANIA

8 di 8 TAVOLA	**PROFILO LONGITUDINALE PARTICOLARI RETE ACQUE METEORICHE** DISEGNO	DOTT. ING. PAOLO GUIZZO	
1:200 SCALA	**PROGETTO ESECUTIVO**		
	BISCARO geom. DORIANA COLLABORATORE		
	620.2.1.1.Ed5-Rev4 PE08-Profilo-Meteoriche FILE	FIRMA	

AI TERMINI DI LEGGE SI RISERVA LA PROPRIETÀ DI QUESTO ELABORATO CHE NON POTRÀ ESSERE RIPRODOTTO, DUPLICATO E/O REGO NOTO A TERZI IN TUTTO E/O IN PARTE PRIVO DELLA FIRMA AUTOGRAFA E DEL TIMBRO O SENZA AUTORIZZAZIONE, SECONDO QUANTO PREVISTO DALLA L.22.04.41 n. 633 – art. 2575