

TITOLO DOCUMENTO <i>Pareri Enti</i>		
COD. INDENT. 620.2.1.2.Ed5-Rev3 04A-Parere Consorzio di Bonifica Piave.doc	REV. 0	

ALLEGATO 04A

PIANO URBANISTICO ATTUATIVO
DENOMINATO "PL620"
IN COMUNE DI SUSEGANA

PARERE CONSORZIO DI BONIFICA PIAVE**COMMITTENTI:**

BENEDETTI GIANCARLO

BERNARDI PAOLO

DAL BIANCO LUCIANA

DURANTE LAURA

MUNEROTTO SANTINA

PRADAL GODILLA

ZANARDO STEFANIA

5	3	21.07.2015	Variante Fosso	G	G
5	0	07.10.2010	Quinta emissione	D	G
EDIZIONE	REVISIONE	DATA	DESCRIZIONE	REDAZIONE	APPROVAZIONE



AREA Direzione Generale
SETTORE/UNITA' Punto Consorzio
PROT. 11332-6 LUC. 2015 PB/TEFO/aab/gb
DATA
RISPOSTAAL N.
DEL 10/06/2015

BENEDETTI GIANCARLO
DAL BIANCO LUCIANA
MUNEROTTO SANTINA
ZANARDO STEFANIA
BERNARDI PAOLO
DURANTE LAURA
PRADAL GODILLA
c/o Studio Tecnico
ing. PAOLO GUIZZO
Via Roma n. 50/8
31040 NERVESA DELLA BATT. TV

OGGETTO: Parere per la realizzazione del P.U.A. "PL620" in Comune di SUSEGANA fgl. 24 mm nn 315-723-726-728-928-929.

Variante al progetto autorizzato per la realizzazione della rete di raccolta delle acque meteoriche.

N° pratica consortile 40733

(da citare nell'eventuale corrispondenza)

e p.c.

*Al Guardiano di zona n. 14
Modolo Claudio
Tel. 348-4410592*

IL DIRETTORE

VISTA la domanda in data 10/06/2015, intesa ad ottenere il parere per la realizzazione del P.U.A. "PL620" in corrispondenza dei mn 315, 723, 726, 728, 928, 929 Fg. 24 in Comune di SUSEGANA – località Colfosco;

VISTA la relativa istruttoria tecnica redatta dal Settore Gestione che ha espresso parere favorevole (con prescrizioni) al rilascio dell'autorizzazione in oggetto;

VISTI il "Regolamento per l'utilizzazione delle acque a scopo irriguo e per la tutela delle opere irrigue" approvato con delibera dell'Assemblea consorziale n. 19 del 03.11.2011 e il "Regolamento per l'esercizio e la manutenzione delle opere di bonifica (scolo e difesa idraulica) approvato con delibera dell'Assemblea consorziale n. 18 del 03.11.2011;

VISTO il "Regolamento delle Concessioni precarie" approvato con delibera dell'Assemblea consorziale n. 17 del 03.11.2011;

CONSIDERATO che il volume di invaso progettato, consistente in una serie di vasche di accumulo corrispondenti ai 10 lotti previsti, con recapito in fosso di raccolta a valle, forniscono un valore di 279.50 mc complessivi di invaso che, in ragione di una superficie ragguagliata di 4631.20 mq di nuova impermeabilizzazione, porge un volume di invaso specifico di 603.51 mc/ha, compatibile con le prescrizioni consorziali,

COMUNICA

parere favorevole in ordine all'intervento in oggetto, in variante al parere rilasciato in data 04-05-2011, prot. 5964, per quanto di competenza del Consorzio stesso, subordinatamente all'osservanza delle seguenti condizioni che il concessionario, per sè, successori ed aventi causa, dichiara di accettare:

1. in corrispondenza con la rete di recapito dovrà essere predisposto una tubazione, con funzioni di bocca tarata, sul fondo della vasca di diametro massimo di 10 cm, in grado di scaricare una portata uscente di 10 l/s·ha, con possibilità di sfioro in caso di massimo riempimento tramite canaletto superficiale;
2. il fossato di raccolta dovrà essere conformato con una certa pendenza longitudinale verso la tubazione di sbocco in modo da facilitare il processo di svuotamento durante la fase di decrescenza della piena;
3. relativamente alla rete di smaltimento si rammenta l'importanza di eseguire frequenti operazioni di manutenzione consistenti in:
 - individuazione dei tratti intasati e asportazione tempestiva del materiale ostruente;
 - espurgo e pulizia del fondo e delle sponde del fossato di raccolta e delle singole vasche, compreso il controllo ed espurgo delle tubazioni di recapito, al fine di conservarne l'efficienza, il volume e la capacità;
 - le acque scaricate (oggetto di compensazione) nel fossato di raccolta e poi in rete dovranno provenire esclusivamente da acque meteoriche da tetti e marciapiedi e rampe di casa di civile abitazione;
4. relativamente alla condotta di recapito esistente su strada di lottizzazione, si precisa che la periodica manutenzione e pulizia della stessa, rimane in capo al proprietario e/o gestore della condotta medesima, rendendosi responsabile dell'efficienza e dello stato in cui versa l'opera;
5. la definizione in cantiere della corretta esecuzione dei lavori e dei tempi per la loro realizzazione dovrà essere concordata con il personale tecnico consortile;
6. la ditta dovrà assumere ogni onere per la realizzazione dei lavori oggetto della presente, nonché la responsabilità della corretta esecuzione di questi garantendo la salvaguardia assoluta delle servitù di passaggio a favore del personale del Consorzio ai fini di eventuali interventi manutentivi;
7. nell'eseguire l'opera o nel compiere operazioni ad essa comunque connesse, non si dovranno arrecare danni ai beni ed alle pertinenze demaniali o consorziali, in caso contrario vigerà l'obbligo ad eseguire, a proprie spese e nei termini che il Consorzio riterrà di imporre, tutti i lavori di ripristino;
8. gli scarichi sono subordinati alla normativa vigente in materia di tutela delle acque dall'inquinamento di cui al D.Lgs. n° 152 del 3/4/2006 e successive modifiche ed integrazioni;
9. sono assolutamente vietati gli scarichi di acque NON PIOVANE;
10. prima di intraprendere la costruzione del manufatto il titolare del nulla osta prenderà gli opportuni accordi con il guardiano di zona;
11. il parere non potrà essere modificato senza aver ottenuto un nuovo benestare da parte del Consorzio;
12. il rilascio del parere non deve pregiudicare gli eventuali diritti di terzi e la competenza di ogni

altro Ente od Amministrazione. La ditta concessionaria deve usare l'opera al solo scopo per cui viene concessa ed in modo che dall'uso di essa non derivino danni alle opere consorziali o a terzi;

13. l'autorizzazione cessa per scadenza, rinuncia al termine della concessione o revoca. La presente è accordata in via precaria e per la durata di nove anni, rinnovabile poi tacitamente di anno in anno;
14. nel caso di cessione, a qualunque titolo, della proprietà cui la concessione si riferisce, la Ditta dovrà presentare allo scrivente Consorzio specifica istanza, controfirmata anche dal nuovo proprietario, allo scopo di ottenere il trasferimento in capo a quest'ultimo della concessione. In difetto, ogni onere continuerà a gravare sulla Ditta. Resta invece ammessa la sub concessione temporanea a favore di eventuali affittuari della proprietà, cui la concessione si riferisce, purché disciplinata da regolare contratto registrato e trascritto.


Distinti saluti.



IL DIRETTORE GENERALE
ing. Paolo Battagion

Montebelluna, 2 luglio 2015

Istruttore: Basso dott. Alessandro
Settore: Gestione e Manutenzione Area Bonifica

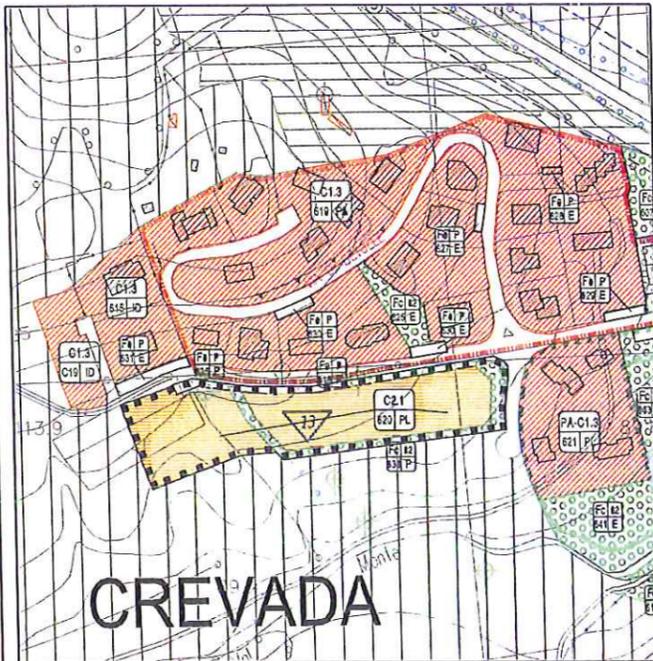

ESTRATTO P.R.G. 1:2000

PLANIMETRIA CATASTALE 1:1000
 COMUNE DI SUSEGANA
 FOG. 24 MAPP. 315-723-726-728-928-929
 --- AMBITO PIANO URBANISTICO ATTUATIVO



PLANIMETRIA CATASTALE 1:1000
 COMUNE DI SUSEGANA
 ■■■ AMBITO DI INTERVENTO = 10'836.00mq
 ■■■ AMBITO DI P.R.G. = 11'918.58mq
 --- AMBITO PIANO URBANISTICO ATTUATIVO

EDIZIONE	REVISIONE	DATA	DESCRIZIONE	VERIFICA	APPROVAZIONE
1	2	18.05.2015	VARIANTE FOSSO DI RACCOLTA	G	G
1	1	14.07.2011	ADEG. PRESCR.	D	G
1	0	11.01.2011	PRIMA EMISSIONE	D	0


STUDIO INGEGNERI GUIZZO - VETTORI ASSOCIATI
 VIA ROMA n. 50/B, 31040 NERVESA DELLA BATTAGLIA (TV), TEL. 0422/835300 FAX 0422/495928 e-mail: guizo@in.it

DENOMINAZIONE OPERA
 PIANO URBANISTICO ATTUATIVO DENOMINATO 'PL620' IN COMUNE DI SUSEGANA

DIRITTA	BENEDETTI GIANCARLO	BERNARDI PAOLO
	DAL BIANCO LUCIANA	DURANTE LAURA
	MUNEROTTO SANTINA	PRADAL GODILLA
	ZANARDO STEFANIA	

1 di 3	PLANIMETRIE	DISEGNO	DOTT. ING. PAOLO GUIZZO
TAVOLA	CONSORZIO SINISTRA PIAVE	PROGETTO	
1:1000		FRAMA	
SCALA	620 2.8.1.Rev2 01Planimetrie	FILE	

IN VIRTU' DI LEGGE DI RISERVA LA PROPRIETA' DI QUESTO ELABORATO CHE NON POTRA' ESSERE RIPRODOTTO, Duplicato E/O PRESSO NOTO A TENDI IN TUTTO E/O IN PARTE, SENZA LA FIRMA AUTOGRAFA, E DEL NUMERO DI SCALA AUTORIZZAZIONE, SECONDO QUANTO PREVISTO DALLA L.22.04.01 n. 433 - art. 23/5



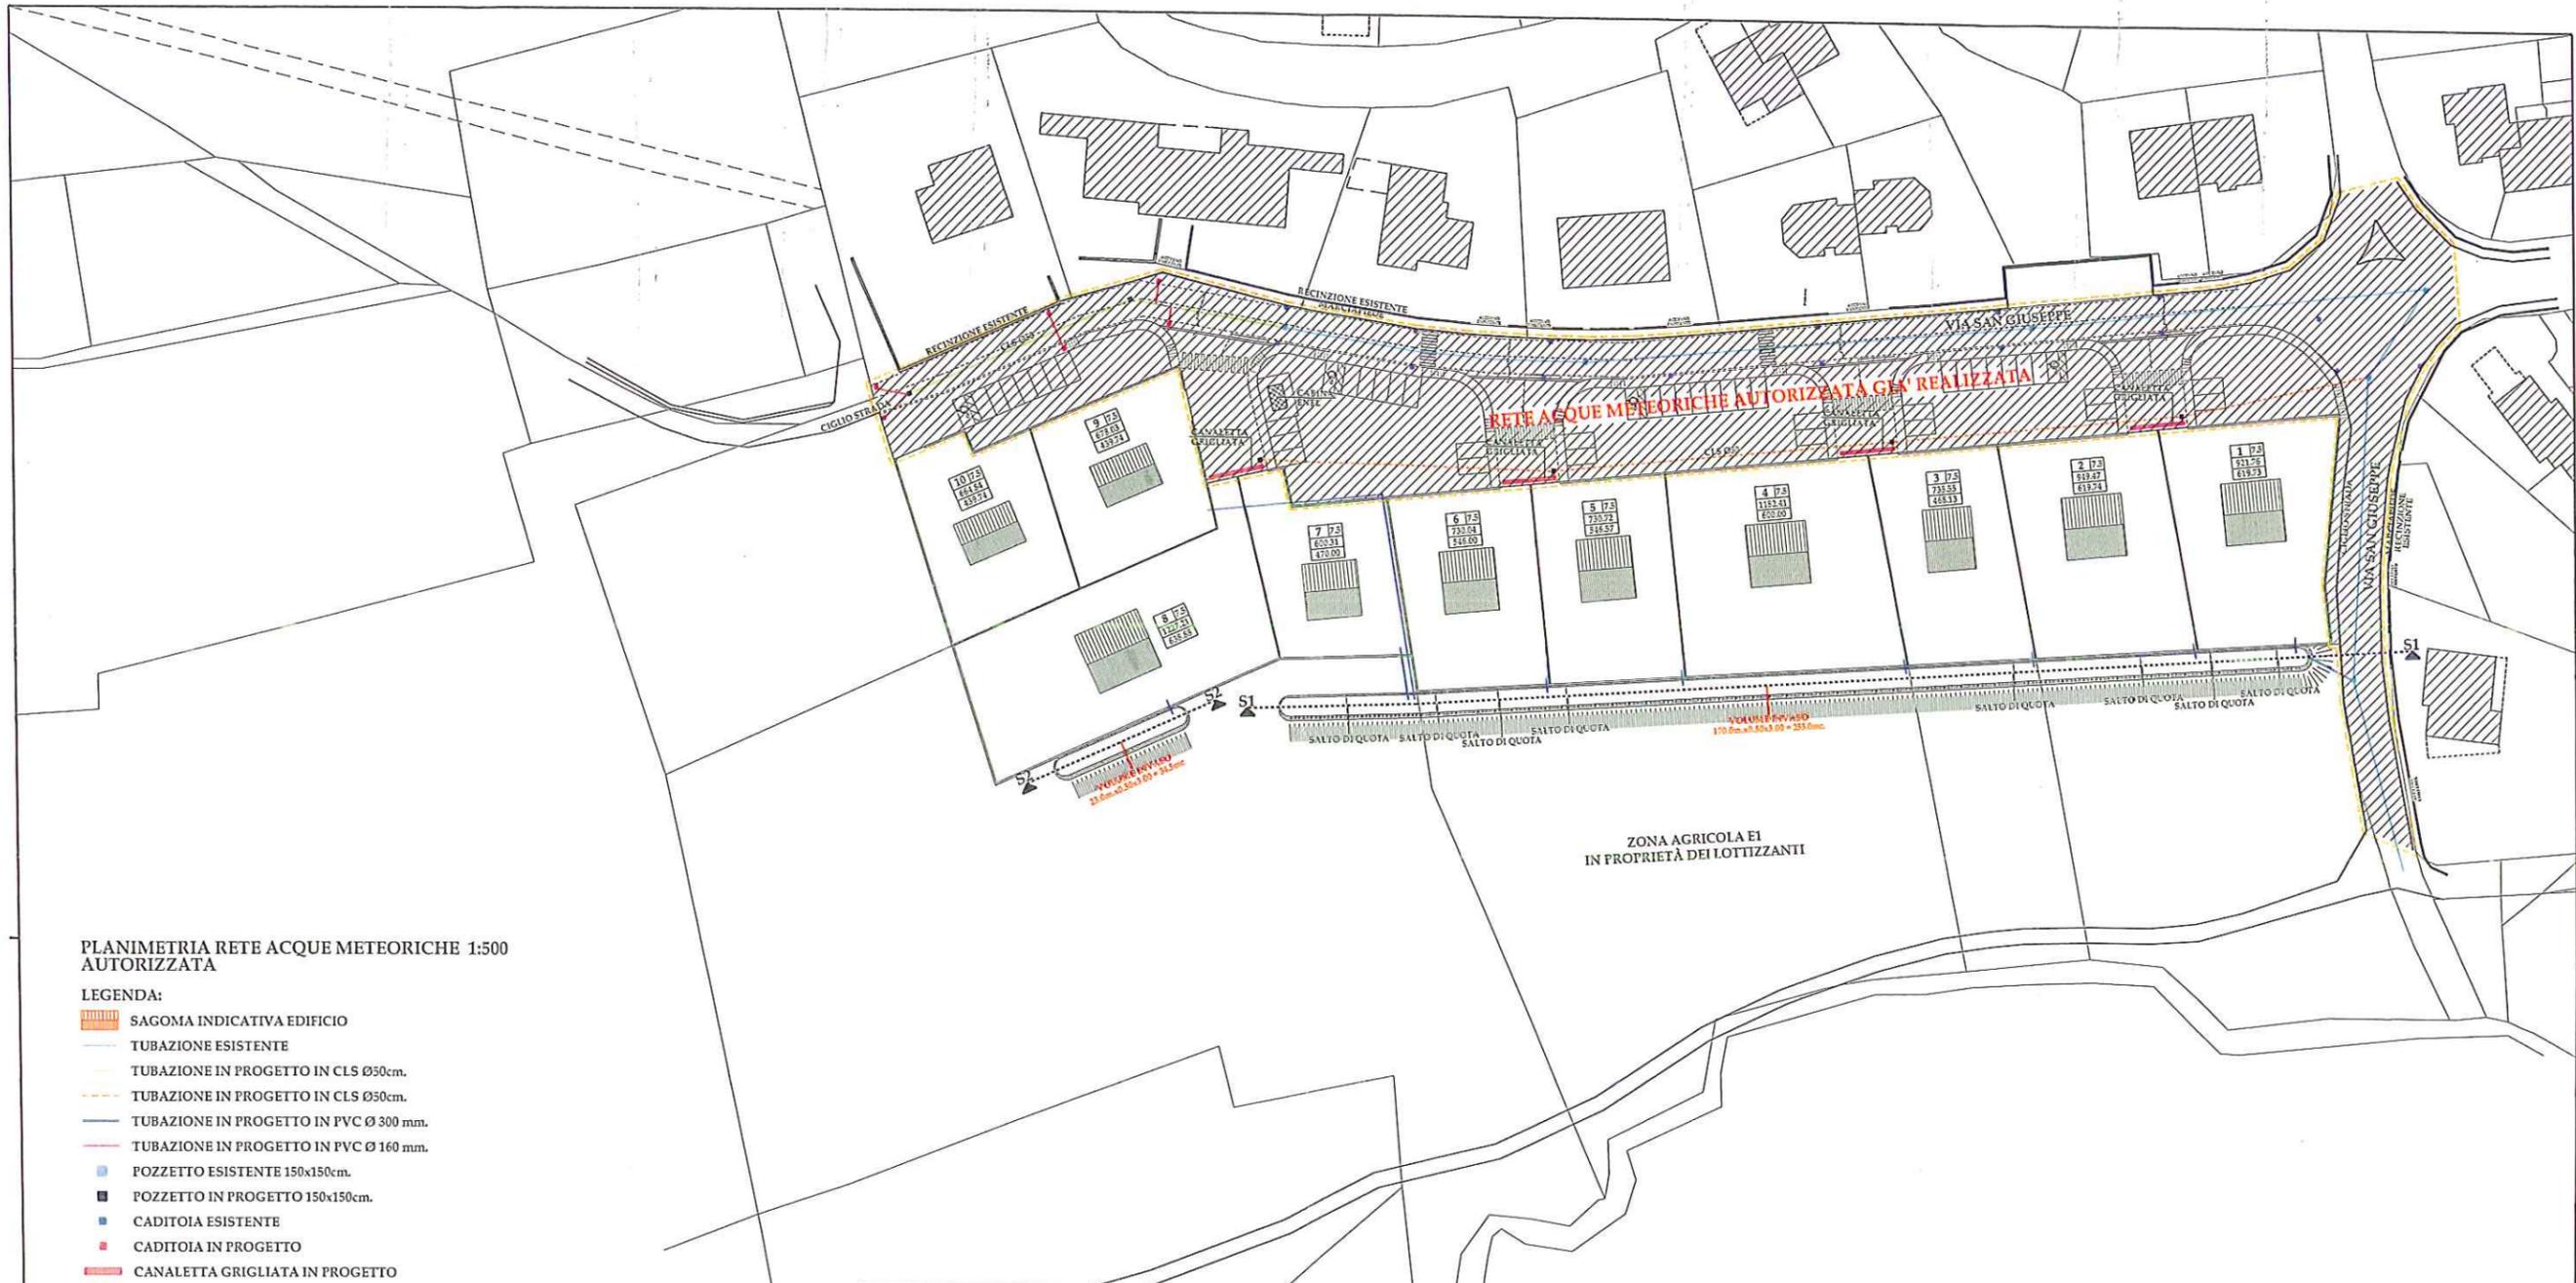


PLANIMETRIA RETE ACQUE METEORICHE 1:500
AUTORIZZATA

LEGENDA:

- SAGOMA INDICATIVA EDIFICIO
- TUBAZIONE ESISTENTE
- TUBAZIONE IN PROGETTO IN CLS Ø50cm.
- TUBAZIONE IN PROGETTO IN CLS Ø50cm.
- TUBAZIONE IN PROGETTO IN PVC Ø 300 mm.
- TUBAZIONE IN PROGETTO IN PVC Ø 160 mm.
- POZZETTO ESISTENTE 150x150cm.
- POZZETTO IN PROGETTO 150x150cm.
- CADITOIA ESISTENTE
- CADITOIA IN PROGETTO
- CANALETTA GRIGLIATA IN PROGETTO
- RETE ACQUE METEORICHE AUTORIZZATA E GIÀ REALIZZATA

N° LOTTO	00	00	ALTEZZA MAX FABBRICATO (mt)
SUPERFICIE LOTTO (mq)	0000		
VOLUME LOTTO (mc)	0000		

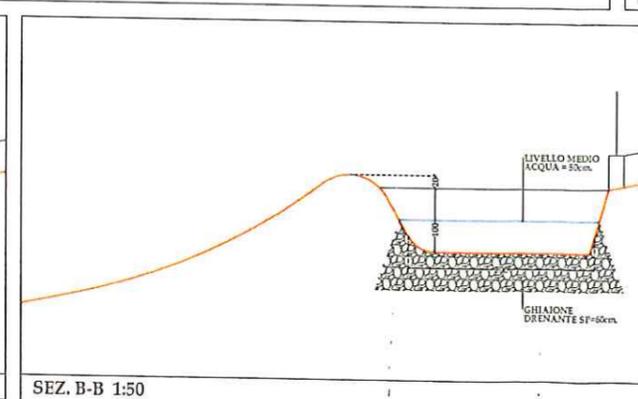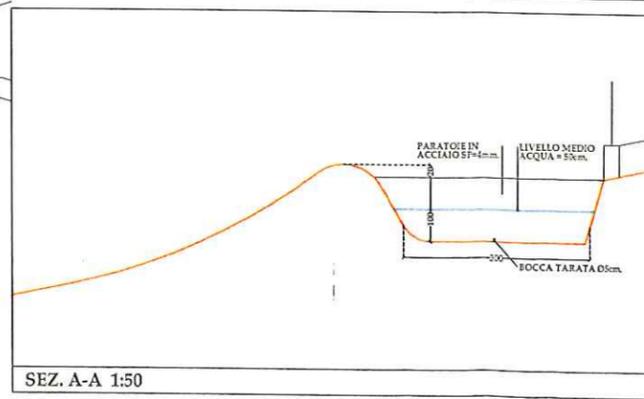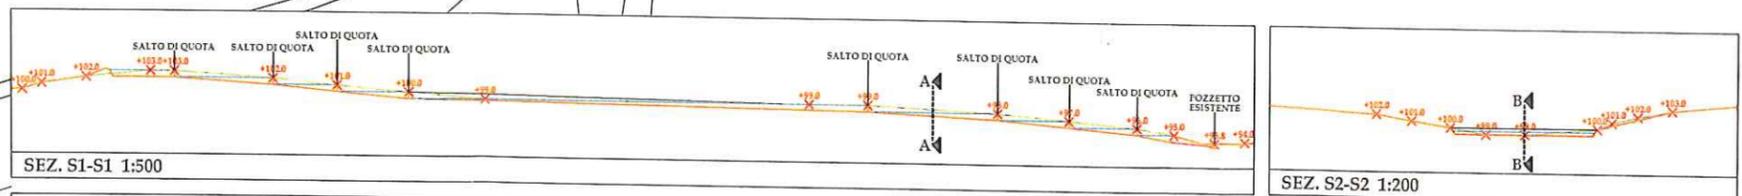

EDIZIONE	REVISIONE	DATA	DESCRIZIONE	VERIFICA	APPROVAZIONE
1	2	18.05.2015	VIRANTE ROSO DI RACCOLTA	G	G
1	1	14.07.2011	AGEG. PRESCR.	D	G
1	0	11.01.2011	PRIMA EMISSIONE	D	G

STUDIO INGEGNERI GUIZZO - VETTORI ASSOCIATI
 VIA ROMA n. 50/B, 31040 NERVESA DELLA BATTAGLIA (TV), TEL. 0422/855300 FAX 0422/495928 e-mail: guiv@in.it
 DENOMINAZIONE OPERA

PIANO URBANISTICO ATTUATIVO DENOMINATO "PL620" IN COMUNE DI SUSEGANA

DATA	BENEDETTI GIANCARLO	BERNARDI PAOLO
	DAL BIANCO LUCIANA	DURANTE LAURA
	MUNEROTTO SANTINA	PRADAL GODILLA
	ZANARDO STEFANIA	

2 di 3 TAVOLE	PROGETTO AUTORIZZATO RETE ACQUE METEORICHE	DESEGN. DOV. DIR. PAOLO GUIZZO
1:1000	CONSORZIO SINISTRA PIAVE	
SCALA	820.2.8.1.Rev2 02Planimetria Meteoriche 50' FILE	PIELLA




IN VERTICE DI LEGGE DI INSERIRE LA PROFILO DI OGGETTO ELABORATO CHE NON POTRA ESSERE RIPRODOTTO, Duplicato ETO REGIO NOVA A 1220 IN RITRO ETO IN PARTE PRIMO DELLA FIRMA AUTOGRAFICA E DEL TIMBRO DI SENZA AUTORIZZAZIONE, SECONDO QUANTO PRECISATO DALLA L.32/04/01 n. 833 - art. 2575



**PLANIMETRIA RETE ACQUE METEORICHE 1:500
IN VARIANTE**

- LEGENDA:**
- SAGOMA INDICATIVA EDIFICIO
 - TUBAZIONE ESISTENTE Ø 30cm.
 - TUBAZIONE IN PROGETTO IN CLS Ø50cm.
 - TUBAZIONE IN PROGETTO IN CLS Ø50cm.
 - TUBAZIONE IN PROGETTO IN PVC Ø 100 mm.
 - TUBAZIONE IN PROGETTO IN PVC Ø 160 mm.
 - POZZETTO ESISTENTE 150x150cm.
 - POZZETTO IN PROGETTO 150x150cm.
 - CADITOIA ESISTENTE
 - CADITOIA IN PROGETTO
 - CANALETTA GRIGLIATA IN PROGETTO
 - RETE ACQUE METEORICHE AUTORIZZATA E GIÀ REALIZZATA

N° LOTTO	00	00	ALTEZZA MAX	
SUPERFICIE LOTTO (m ²)	0000		PARTECIPAZIONE (%)	
VOLUME LOTTO (m ³)	0000			

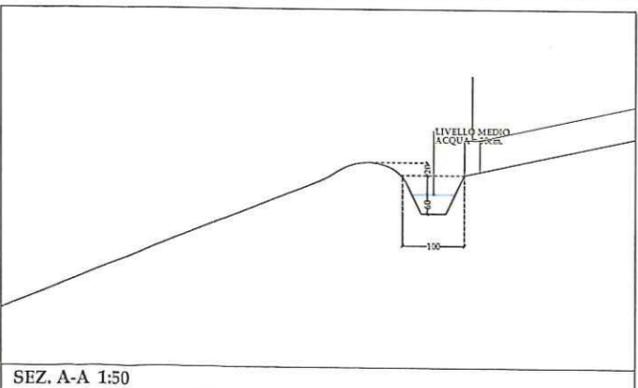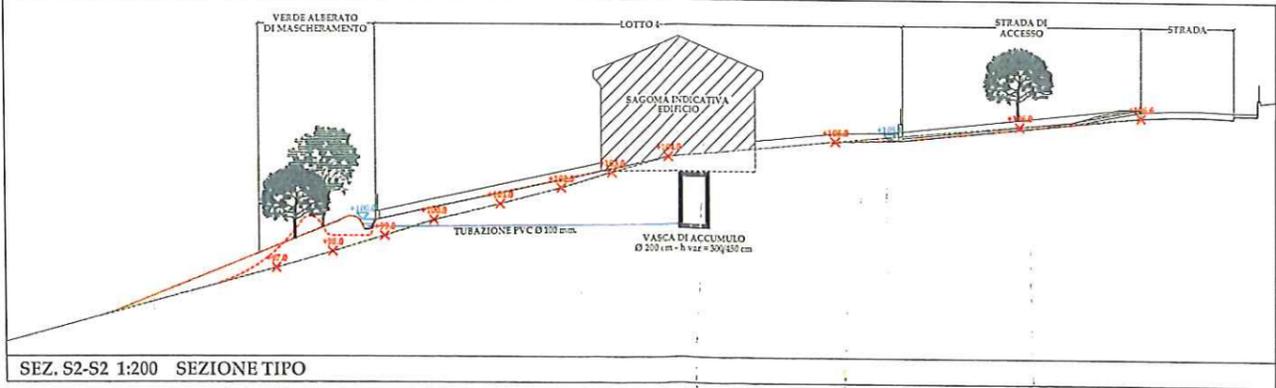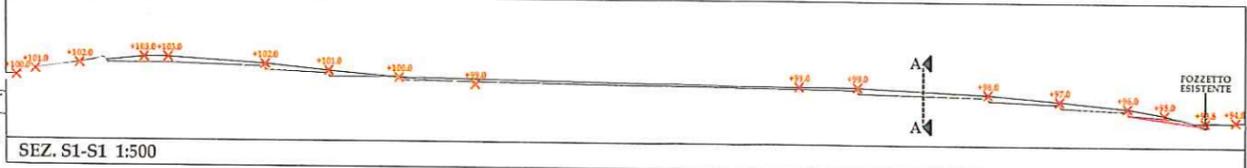

1	2	16.05.2015	VARIANTE ROSSO DI RACCOLTA	G	G
1	1	14.07.2011	ADEG. PRESCR.	D	G
1	0	11.01.2011	PRIMA ESECUTIVA	D	G
EDIZIONE	REVISIONE	DATA	DESCRIZIONE	VERIFICA	APPROVAZIONE

STUDIO INGEGNERI GUIZZO - VETTORI ASSOCIATI
 VIA ROMA n. 50/B, 31040 NERVESA DELLA BATTAGLIA (TV), TEL. 0422/855300 FAX 0422/495928 e-mail: guv1@tin.it

DENOMINAZIONE OPERA
 PIANO URBANISTICO ATTUATIVO DENOMINATO "PL620" IN COMUNE DI SUSEGANA

CITTA'
 BENEDETTI GIANCARLO _____ BERNARDI PAOLO _____
 DAL BIANCO LUCIANA _____ DURANTE LAURA _____
 MUNEROTTO SANTINA _____ PRADAL GODILLA _____
 ZANARDO STEFANIA _____

3	PROGETTO IN VARIANTE	ESSECO	DOT. DR. PAOLO GUIZZO
di 3	RETE ACQUE METEORICHE		
TAVOLA	CONSORZIO SINISTRA PIAVE		
1:1000	620 2.8.1 Rev 2 03/04/2015 Rete Meteoriche P	FILE	PIRELLA

Il presente disegno è proprietà di questo studio che non potrà essere riprodotto, duplicato o usato in modo o parte in tutto o in parte senza permesso scritto dalla S.I.S. s.p.a. n. 123