



ESTRATTO C.T.R.

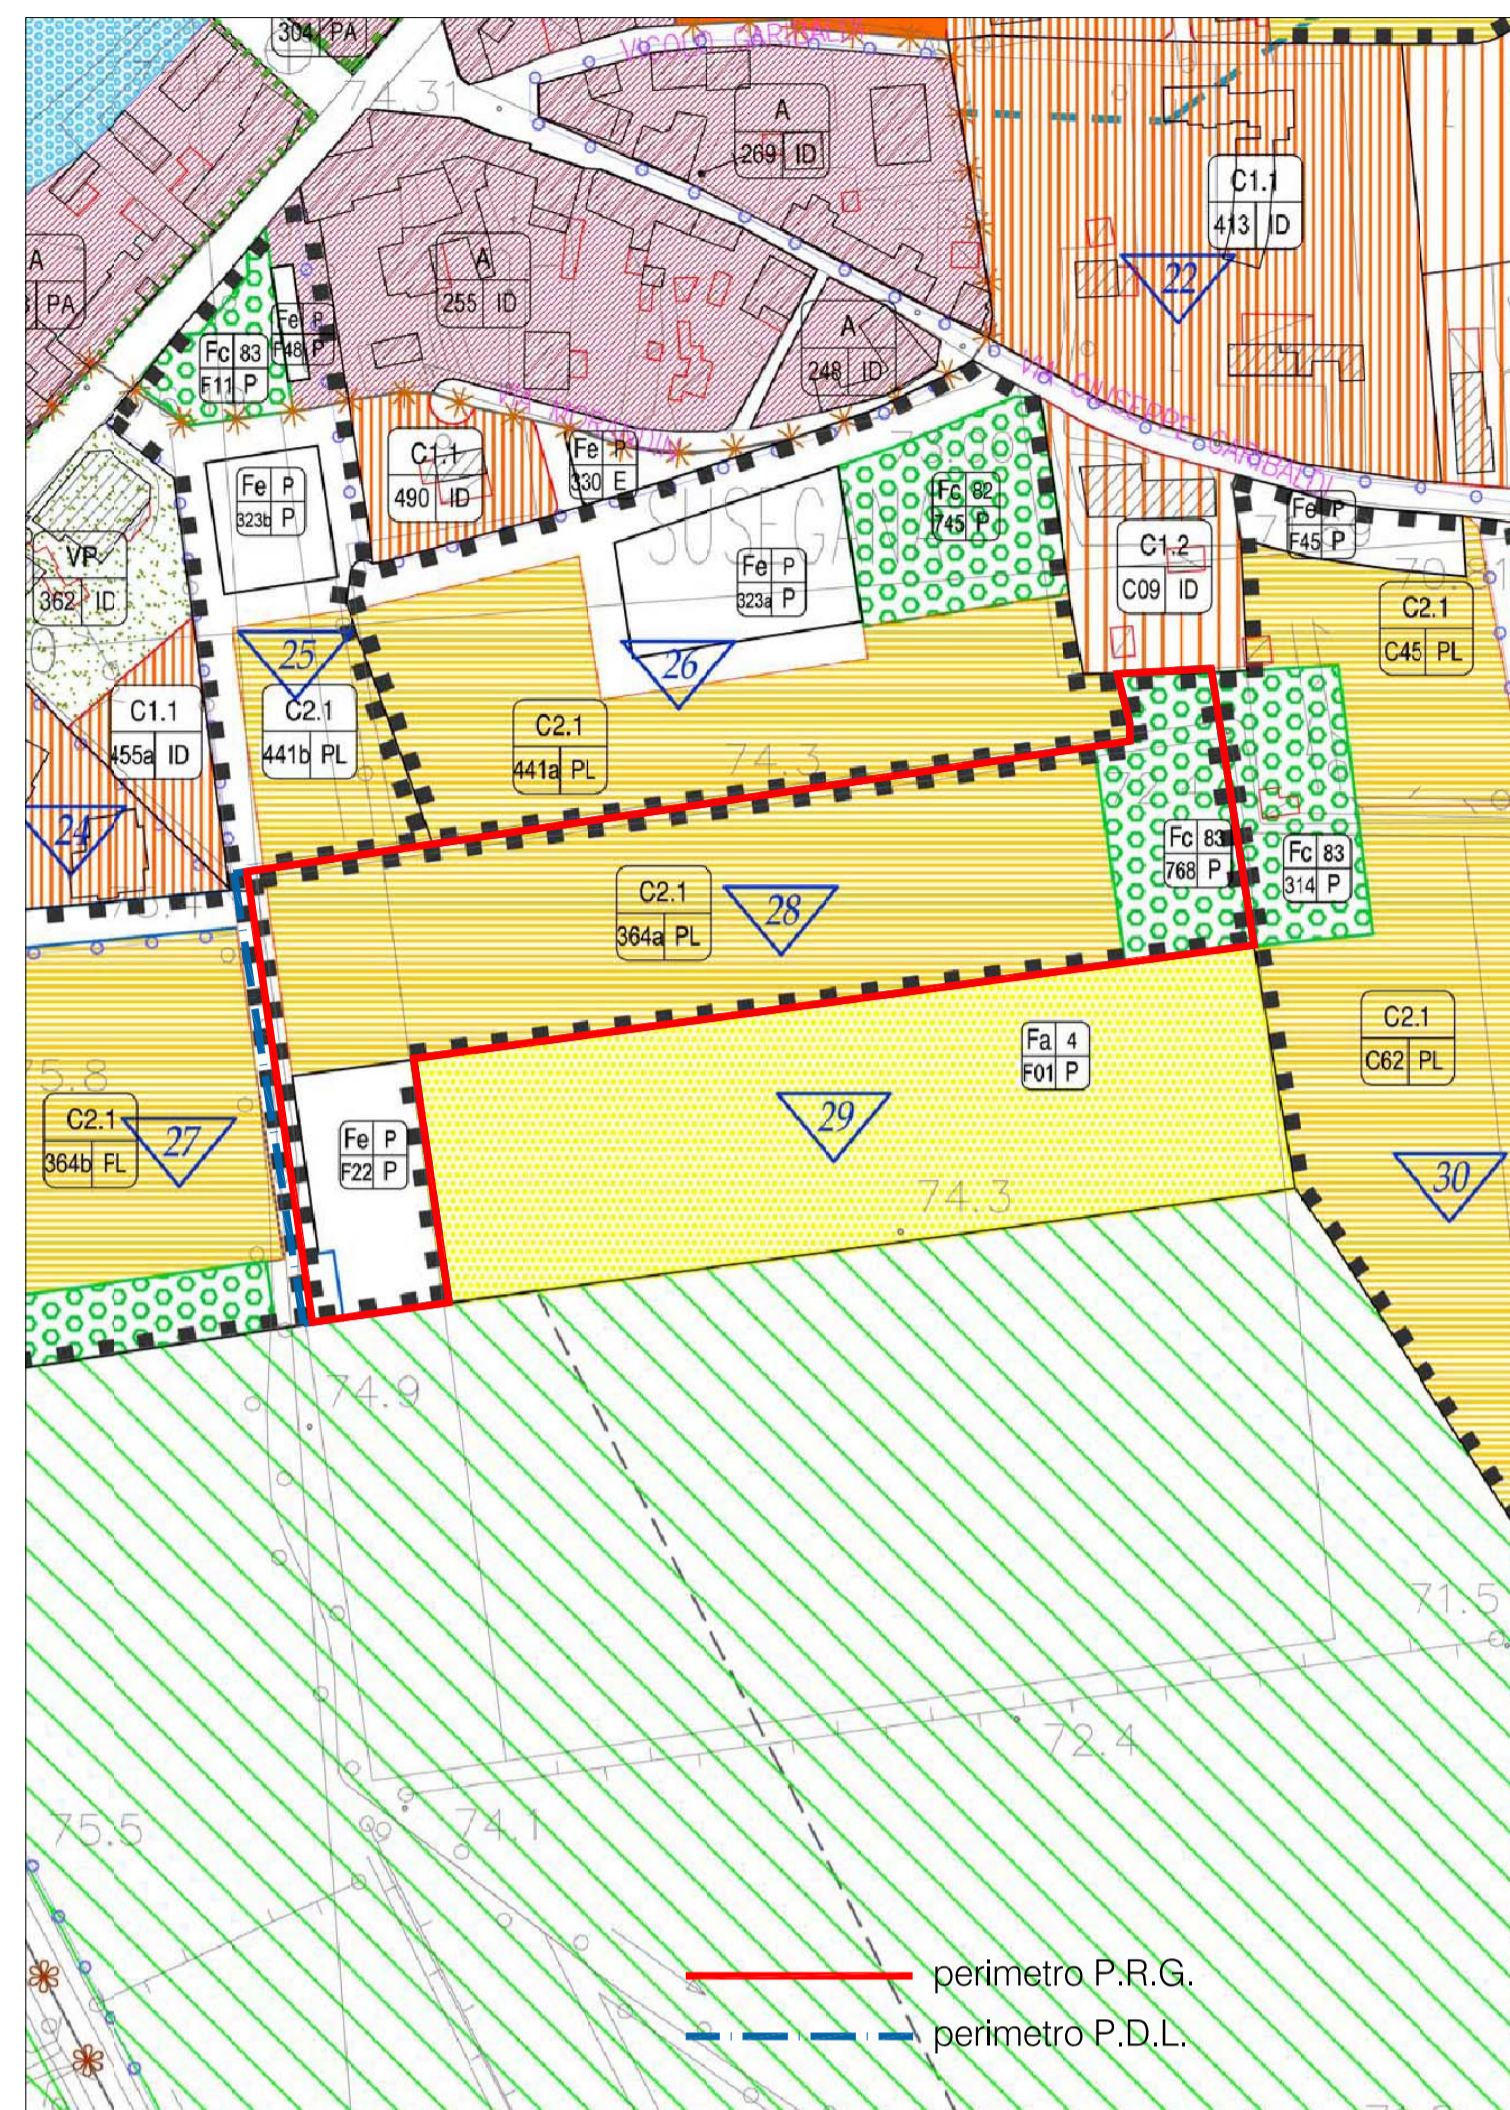

ESTRATTO P.R.G.

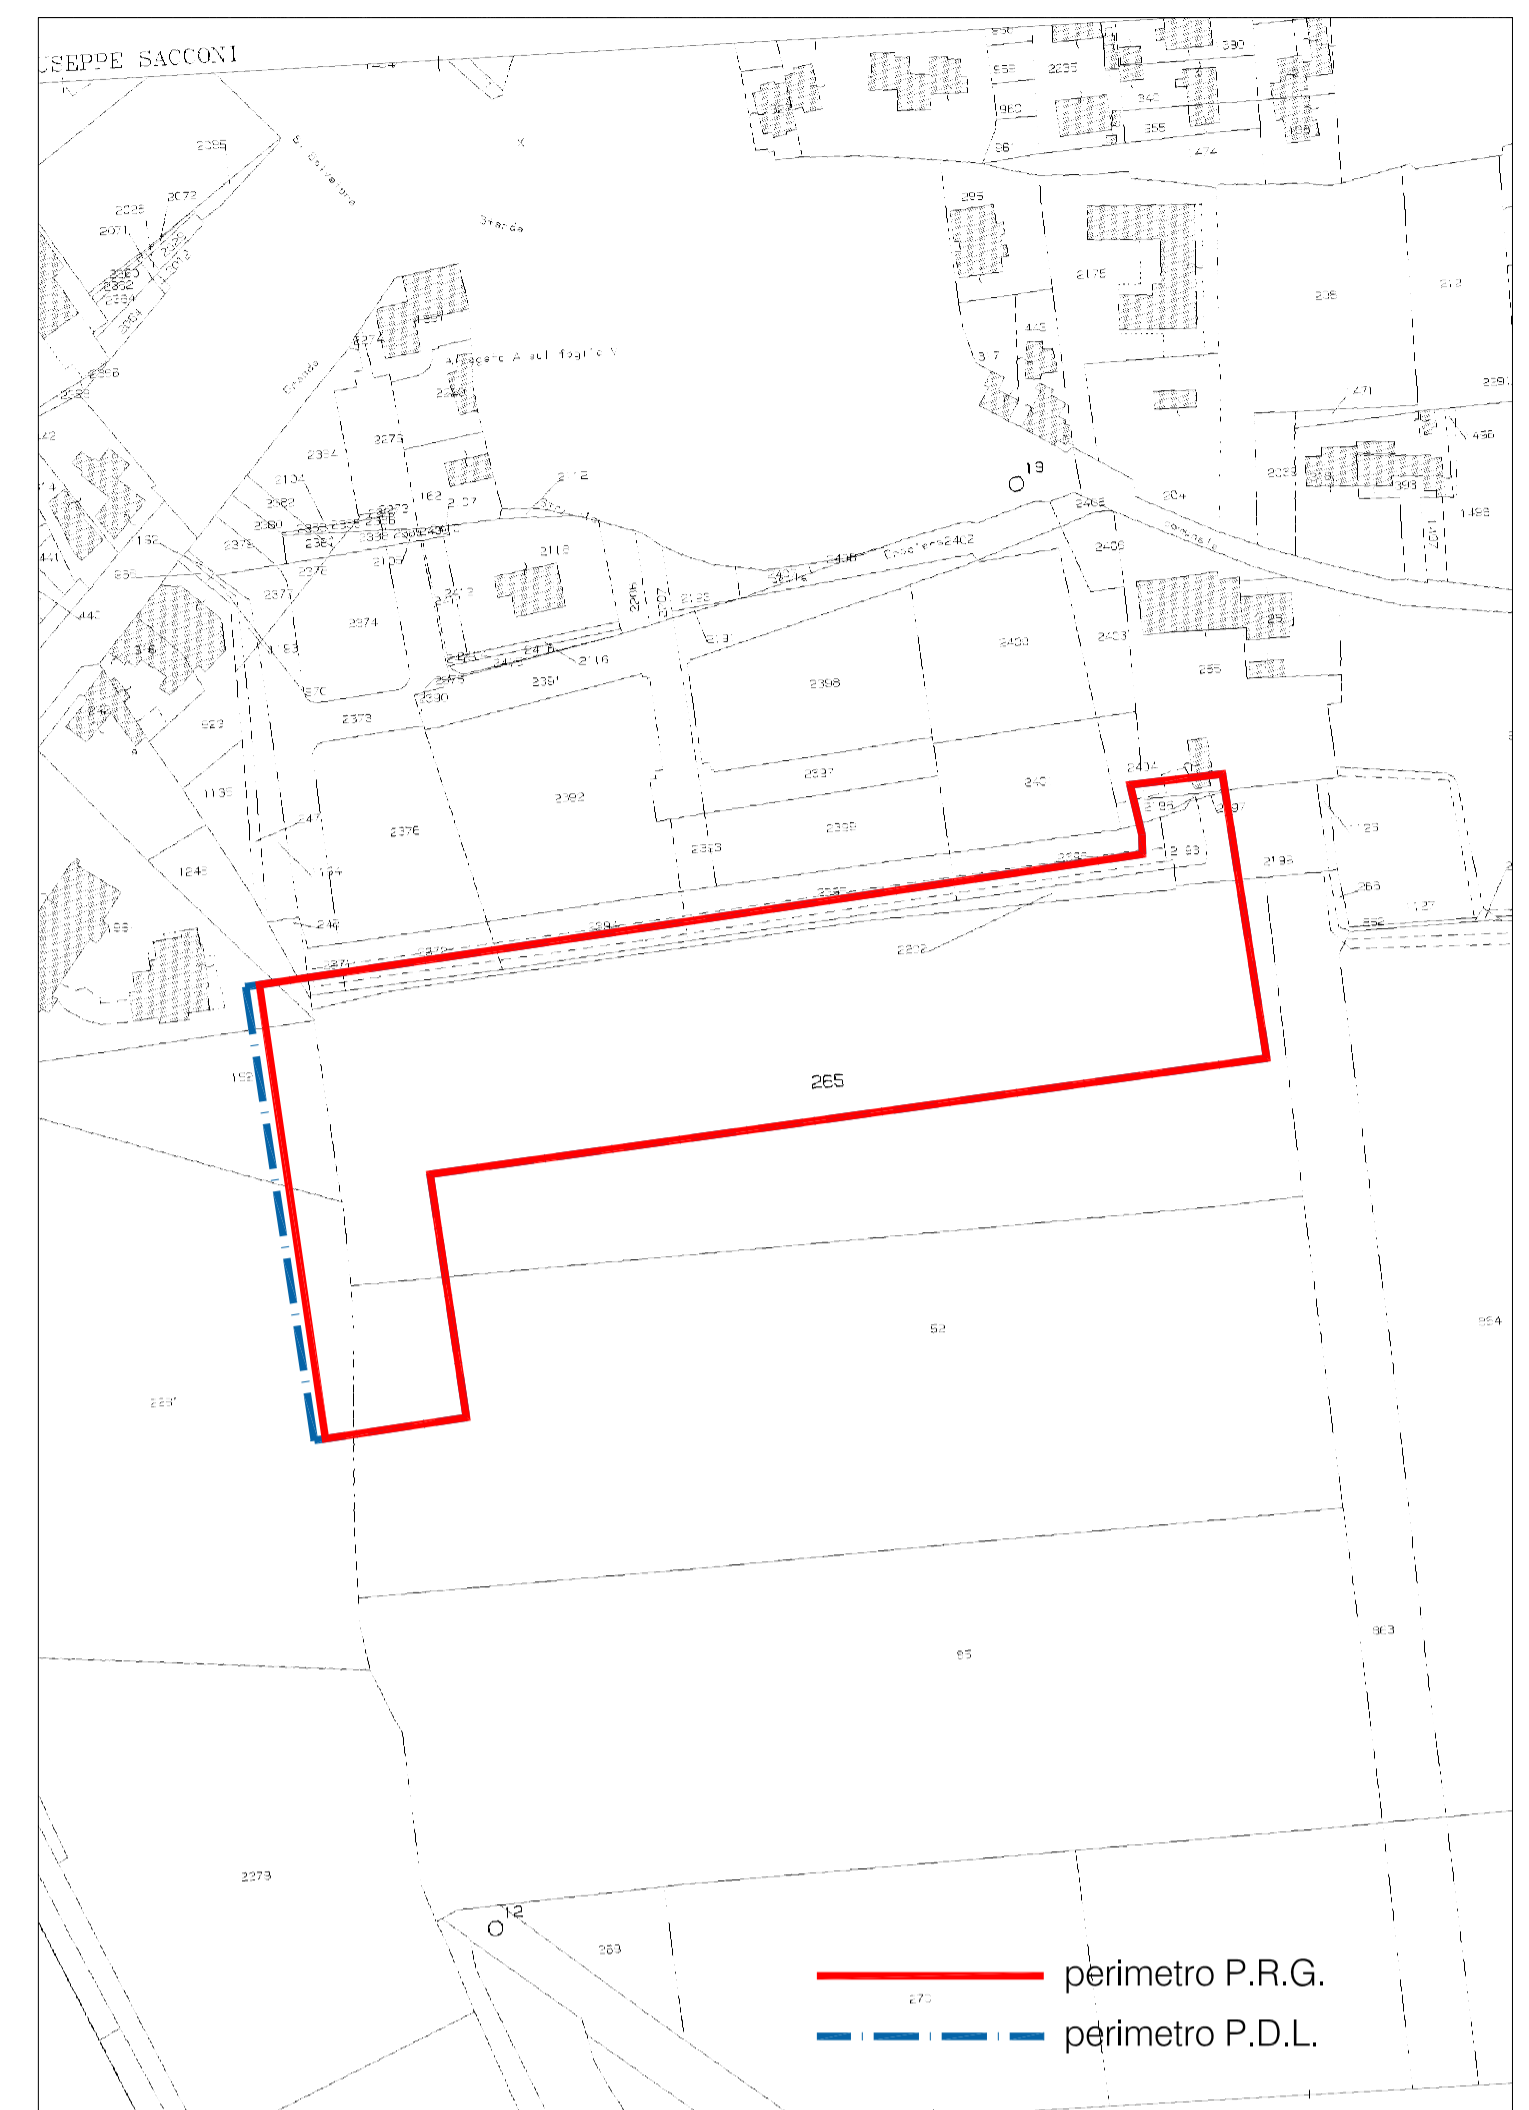

ESTRATTO MAPPA CATASTALE



ORTOFOTO

- SUPERFICI ED INDICI PREVISTI DAL P.R.G. :
- zona territoriale C2.1/364a per circa 12.583 mq;
  - Zto Fc - 768 (verde pubblico) per circa 2.383 mq;
  - Zto Fe - F22 (parcheggio pubblico) per circa 2.020 mq;
  - viabilità per circa 589 mq;
  - indice di densità territoriale di 0,60 mc/mq;
  - volume massimo edificabile 10.545 mc.

PROGETTISTA

Arch. Lucio Moras  
Viale Italia, 190/D - 31015 Conegliano (Treviso)  
Tel. 0438.34934 Fax. 0438.427349

comune di SUSEGANA

oggetto: PIANO DI LOTTIZZAZIONE "LE GALLAIS" C2.1/364a

ditta : LE GALLAIS Norbert  
NORD - EDIL s.r.l.  
CATELAN Fabio - ZUCCON Nicoletta  
PARUSSOLO Paolo - GAVA Manuela

ELABORATO N. **1** INQUADRAMENTO:

estratto C.T.R.  
estratto P.R.G.  
estratto mappa catastale  
ortofoto

scala 1:2.000  
scala 1:2.000  
scala 1:2.000  
scala 1:2.000

EMISSIONE:	22.04.2014	AGGIORNAMENTO:	
AGGIORNAMENTO:		AGGIORNAMENTO:	