


Cono Visuale 1

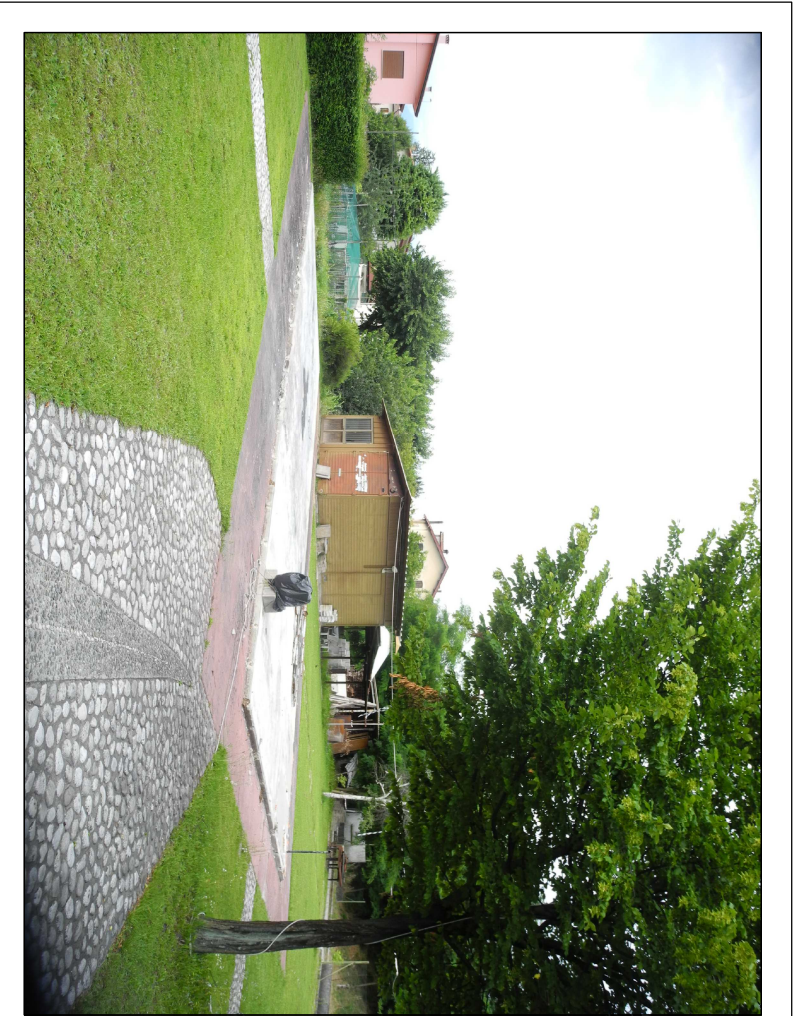

Cono Visuale 3



Cono Visuale 2




Cono Visuale 4



ESTRATTO DI MAPPA - sc: 1:2000  
Comune di Susegana  
Foglio n. 45 - Mappali n. 610 - 774

**PLANIMETRIA SITUAZIONE ATTUALE**  
scala 1:500

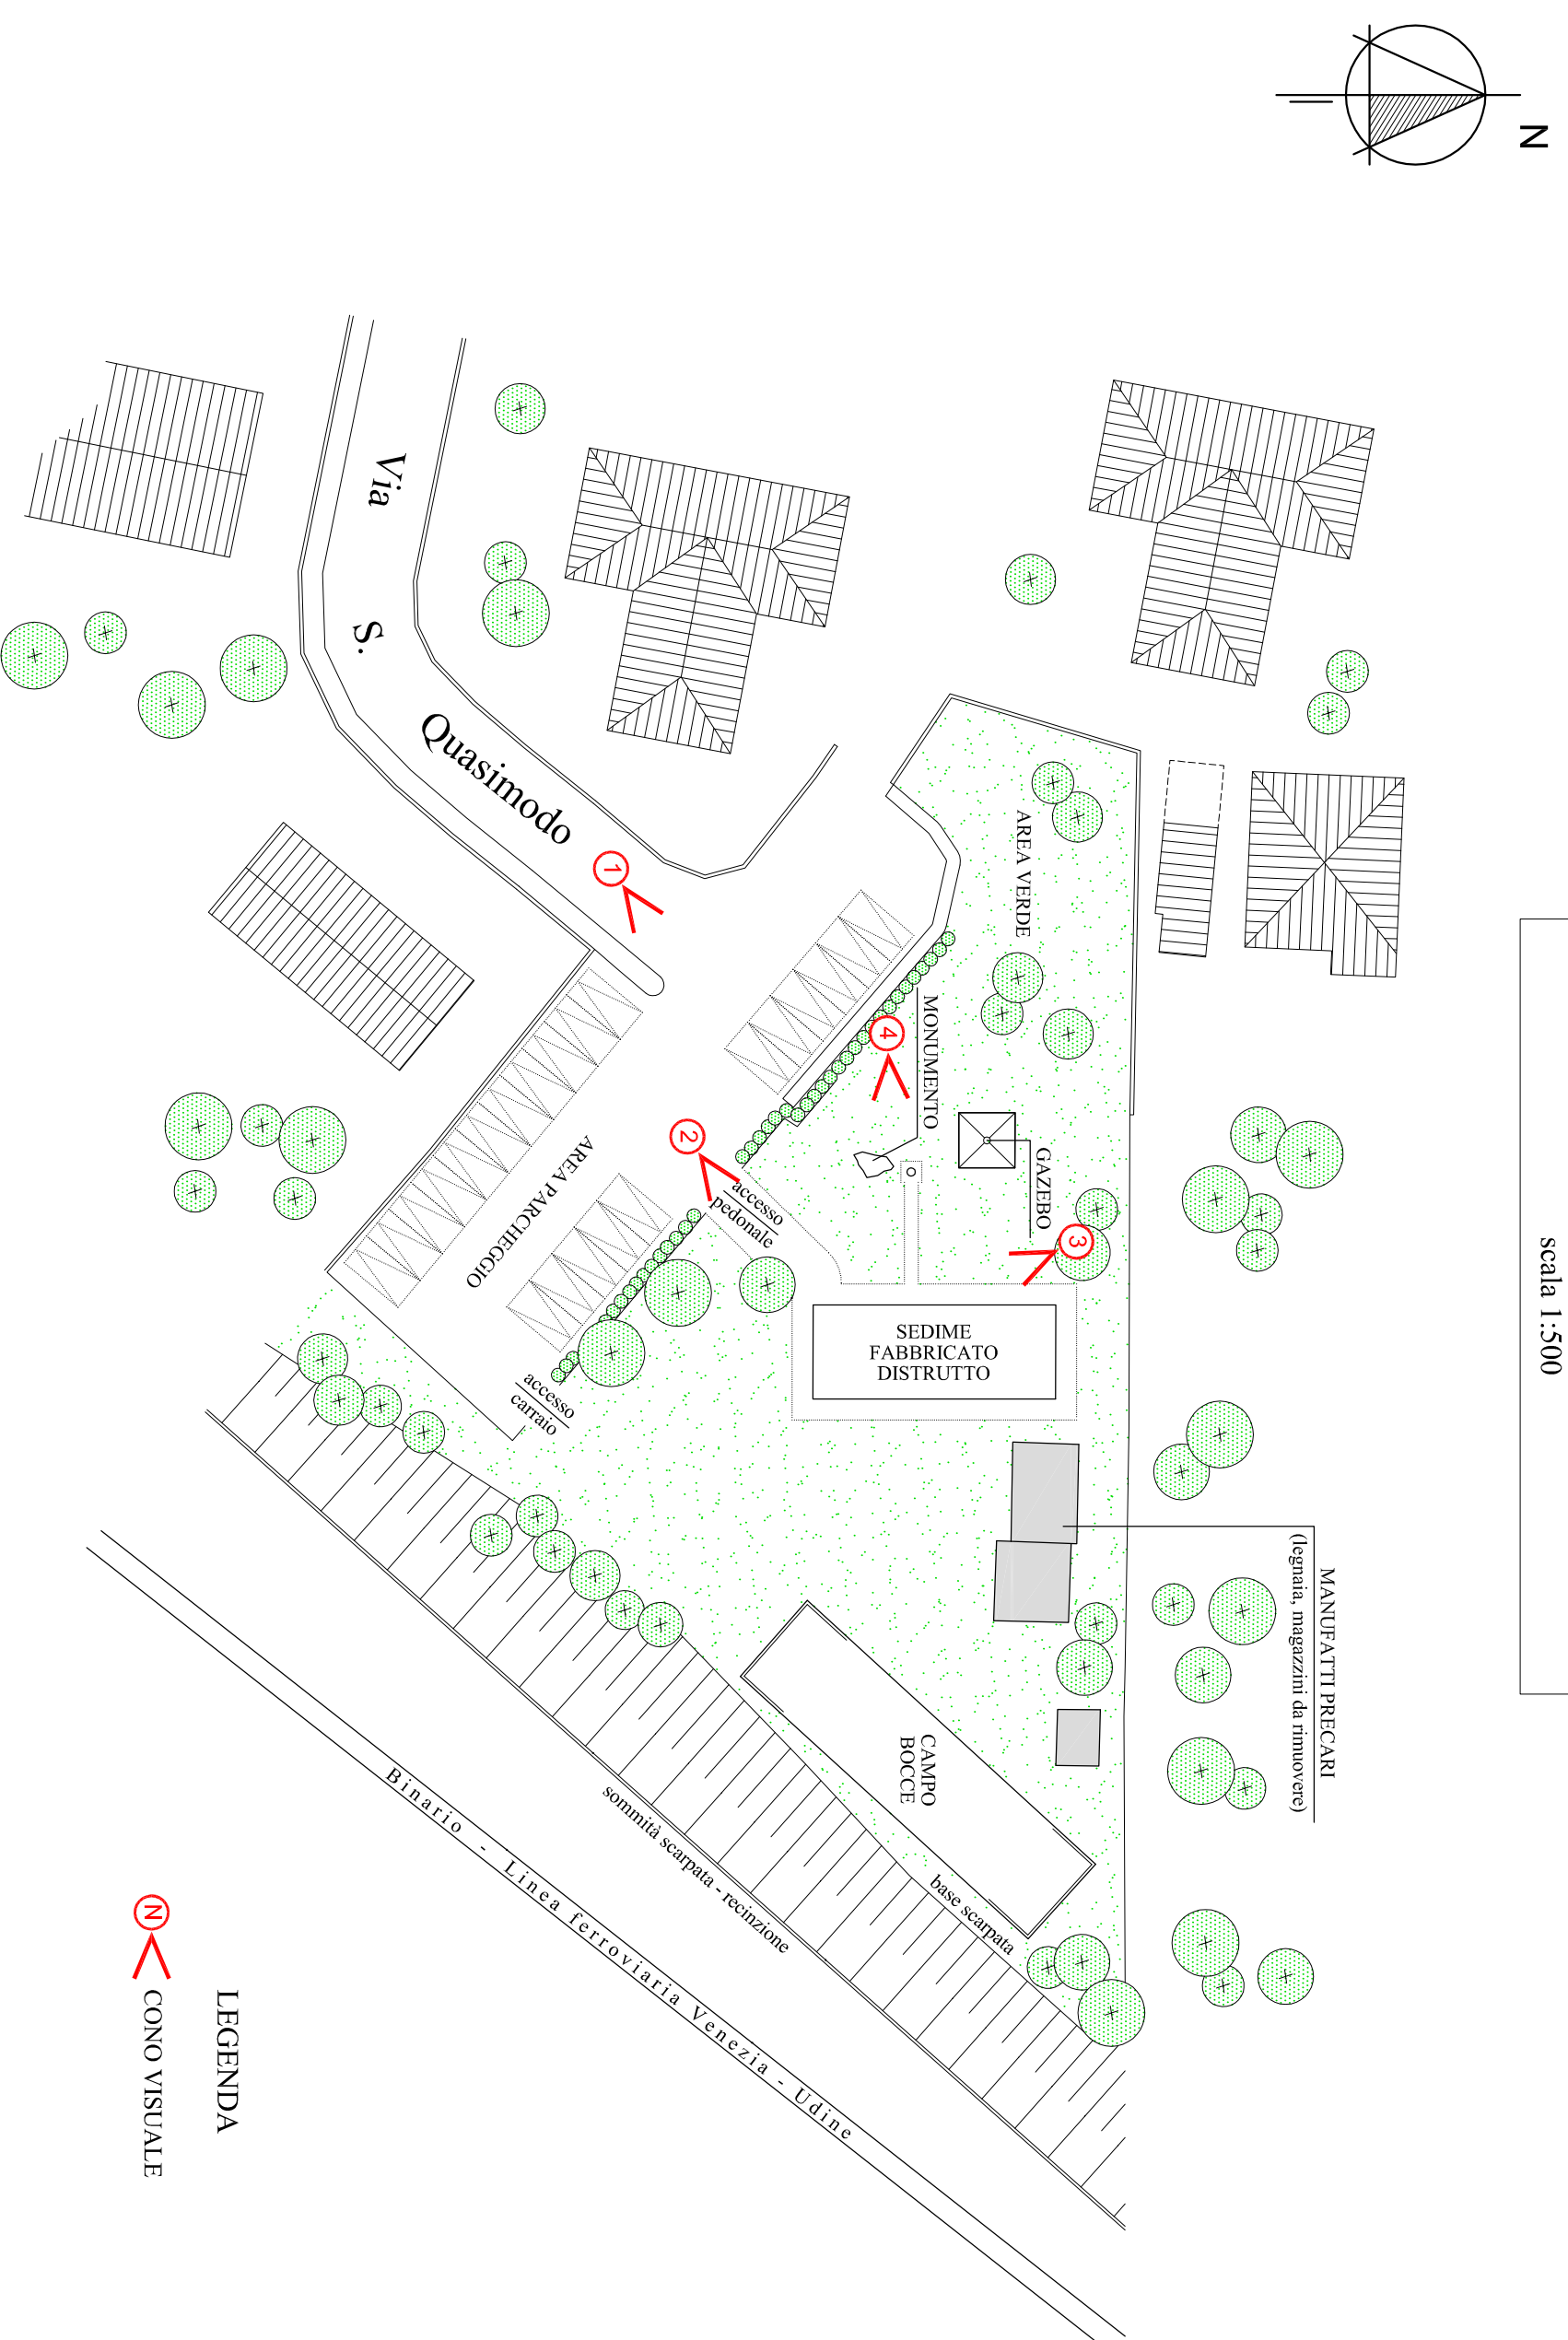

LEGENDA  
 CONO VISUALE

 <b>manfen &amp; associati</b> INGEGNERIA - ARCHITETTURA - TOPOGRAFIA		architetto geodeta incaricata ingegnere incaricato ingegnere incaricato ingegnere incaricato ingegnere incaricato		genitore architetto ingegnere incaricato ingegnere incaricato	
Via Colonna n. 48a - 31010 Ponte della Priula (TV) - email: manfensocieta@gmail.com - tel e fax: 0438-75149					
<b>PROGETTO PRELIMINARE</b> <b>NUOVA CASA DEGLI ALPINI</b> Via S. Quasimodo - Ponte della Priula					
Comune : <b>SUSEGANA</b> Provincia : <b>TREVISO</b>					
Elaborato : TAVOLA TECNICA - SITUAZIONE ATTUALE Estratto di Mappa Planimetria d'insieme Documentazione fotografica		Data : 07/2014 Agg. : 18/07/2014		Tavola n° <b>01</b>	
Concessionario : GRUPPO ALPINI di PONTE della PRIULA A.N.A. Sez. Conegliano - C.F. 03764050260					