




Sezione A-A

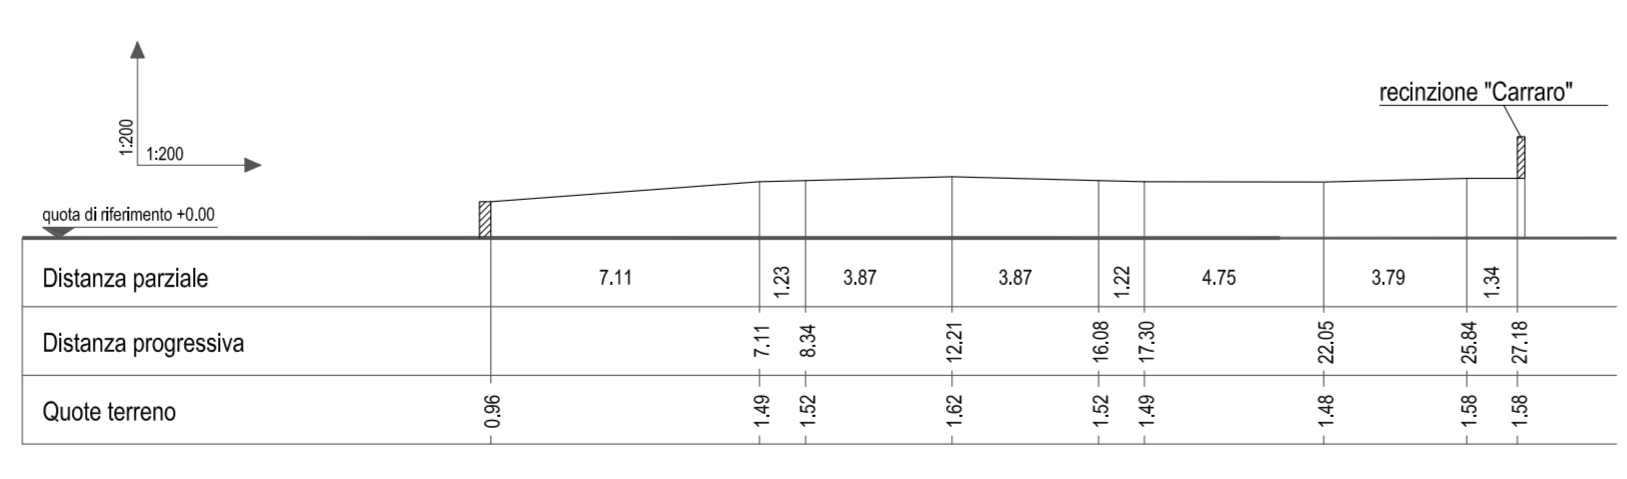


Sezione B-B

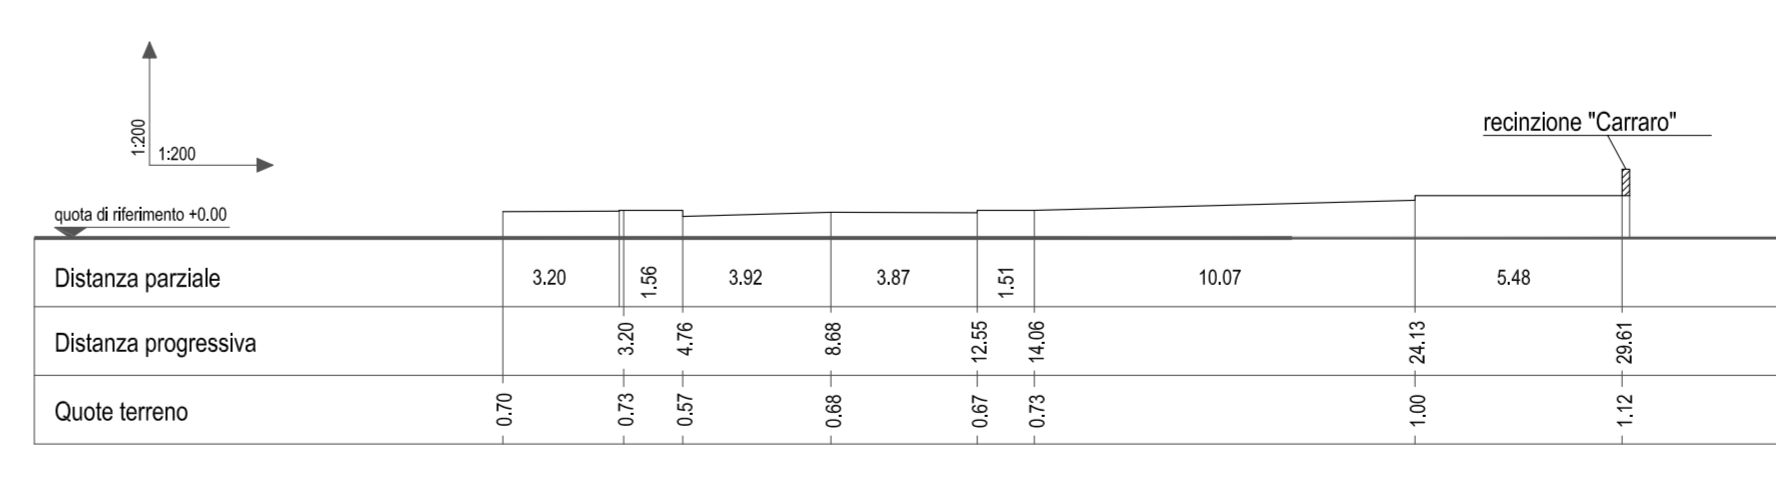

Sezione C-C

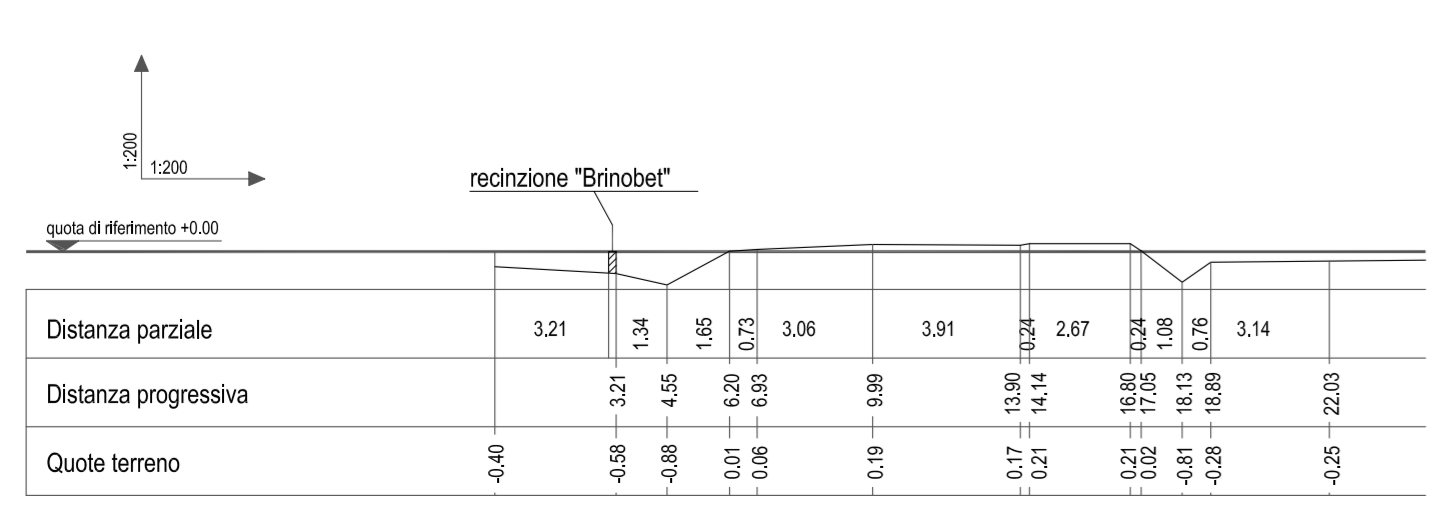

Sezione D-D

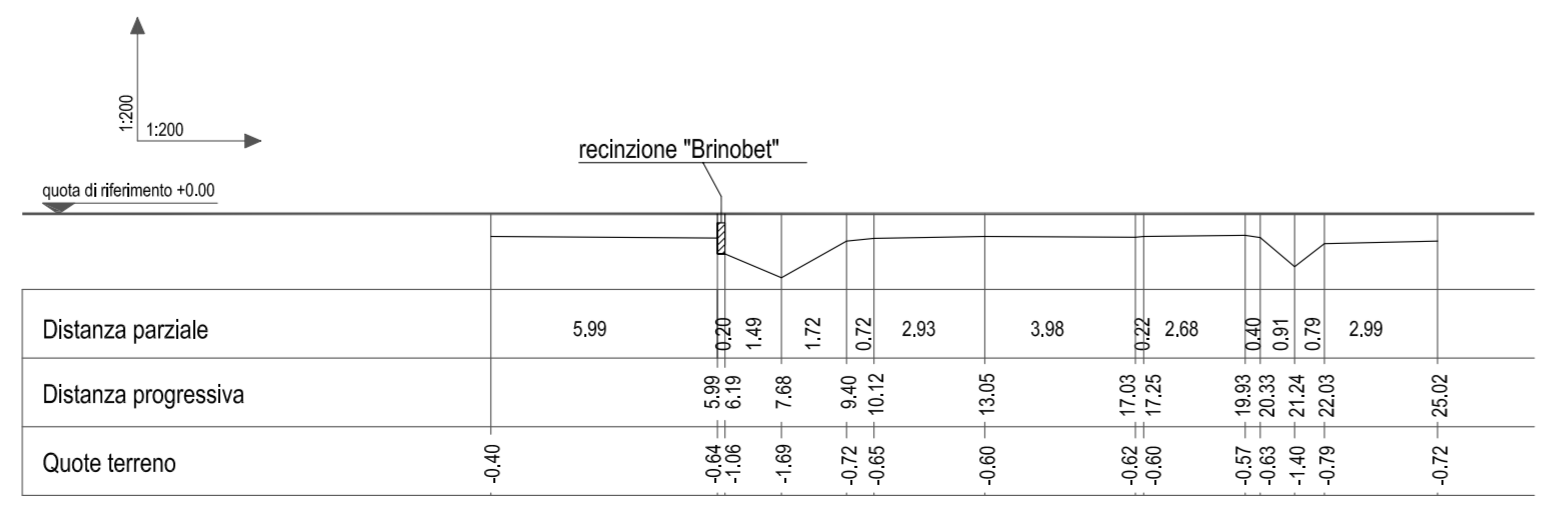

Sezione E-E

**Comune di SUSEGANA**  
 Piano Urbanistico Attuativo  
 di iniziativa congiunta pubblica e privata  
**'Iperlando'**

**d'irecta**  
 urban management

via Ferraresi, 28 - 31038 San Flor - TV  
 t. 0422 770027 - f. 0422 770029  
 info@directa.it - www.directa.it

PROGETTISTI  
 arch. Dino De Zan  
 arch. Marco Pagani

PROPONENTE  
**F.lli LANDO S.p.a.**  
 via degli Scrovegni, 1  
 35131 Padova

TAVOLA  
**04**  
 SCALA 1 : 500  
 DATA febbraio 2012  
 CODICE COMMESA 29

Elaborati adeguati alle prescrizioni  
 della Deliberazione della Giunta Comunale  
 n.12 del 14.02.2012

CISQ  
 Società certificata norma UNI EN ISO 9001:2008  
 Certificato n. 45171  
 Eboratori di proprietà di directa srl. Le riproduzioni non autorizzate sono vietate.