PARTICOLARE aiuole su marciapiede
SCALA 1:20

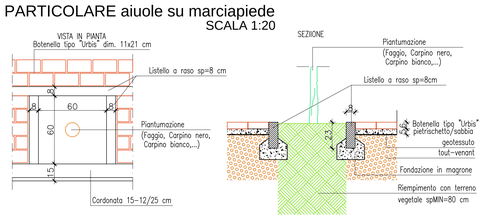

PARTICOLARE passi carrai
SCALA 1:20

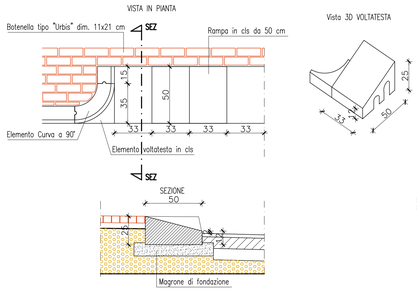

PARTICOLARE parcheggi
SCALA 1:50

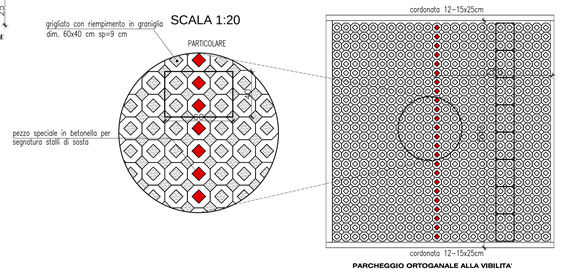

SCALA 1:50

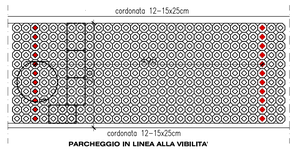

PARTICOLARE rampe per disabili su marciapiede
SCALA 1:20

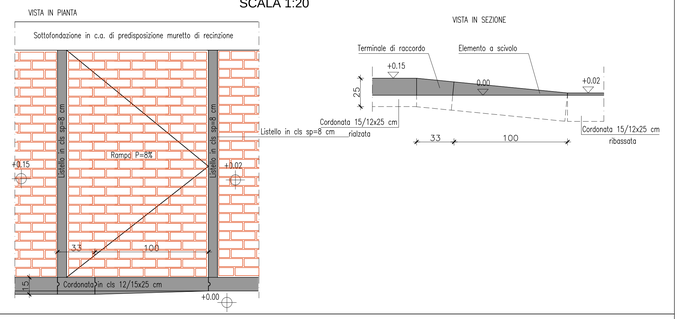

ABACO DEL VERDE

Carpinus Butulus Pyramidalis
"ad alberello"
Hmin=3.50 m

Acer campestre
Hmin=3.50 m

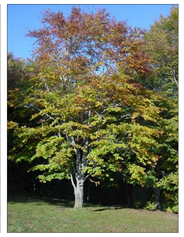

Faggio
Hmin=4.00 m

Celtis australis
Hmin=4.00 m

Siepe "Photinia Fraseri Red Robin"

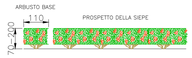

LEGENDA

- PAVIMENTAZIONE IN BETONELLA — Mattone rosso testa di moro formato 10x21 cm colorazione varia; Massello in cls tipo "Piastra" formato 25x37 cm colorazione "corten"
- PANCA IN LEGNO ACCIAIO — Lung.=225 cm ; Larg.h.=50 cm
- PAVIMENTAZIONE IN MACCADAM — Pavimentazione in misto granulare stabilizzato
- PAVIMENTAZIONE IN ASFALTO PISTA — Bynder sp. 7 cm, tappeto d'usura sp.3 cm
- PAVIMENTAZIONE IN ASFALTO STRADE — Bynder sp.7cm, tappeto d'usura sp.3 cm (N.B. esclusi i ripristini su strade esistenti per posa sottoservizi)
- CABINA ENEL
- LIMITE AMBITO DI LOTTIZZAZIONE
- SEZIONI TIPO
- PARCHEGGI IN GRIGLIATO CON RIEMPIMENTO IN GRANIGLIA BIANCA — Grigliato in cls tipo "Pratoverde 9" formato 40x60 cm
- AREA A VERDE TAPPETO ERBOSO — Fresatura concimazione e semina tappeto erboso
- AREA A VERDE ESISTENTE — Semina previo eventuale diserbo
- BACINO DI LAMINAZIONE INVERDITO — Pendenza max scarpate 1/4

PARTICOLARE G2 - piazza
SCALA 1:50

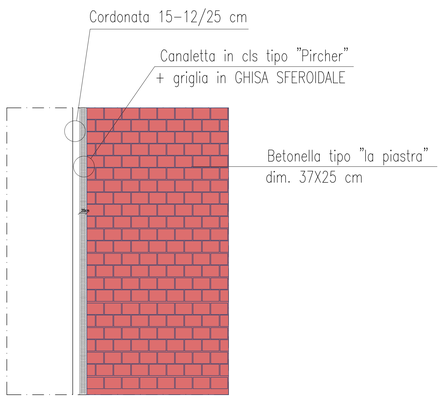

SEZIONE TIPO - piazza
SCALA 1:20

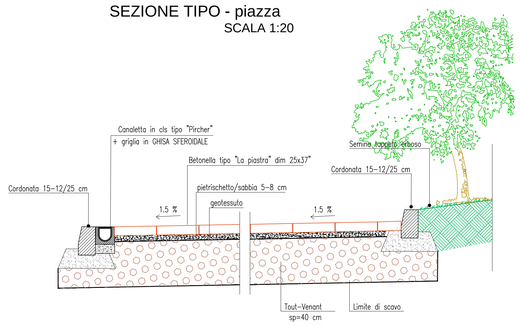

PLANIMETRIA DI PROGETTO
scala 1:500

PROVINCIA DI TREVISO
COMUNE DI SUSEGANA

PIANO URBANISTICO ATTUATIVO n° 5
COLFOSCO DI SUSEGANA
viale degli Alpini - via F. Baracca

OPERE DI VARIANTE

COMMITTENTI:
COLFOSCO SVILUPPO srl
CEOTTO ERIO
CEOTTO RENATA
CEOTTO RUGGERO
EREDI CEOTTO VITTORIO
MASUTTI ANGELA

CODICE COMMESSA 2 0 1 3 1 0 4 0

LIVELLO PROGETTO ESECUTIVO

DATA FEBBRAIO 2014

OGGETTO DELL'ELABORATO
PLANIMETRIA ARCHITETTONICA E DELLE OPERE A VERDE CON PARTICOLARI ESECUTIVI

N. ELABORATO / TAVOLA
16a

SCALA VARIE

REVISIONI

0	Prima emissione	04.02.2014
1		
2		
3		
4		

NOME FILE 2010_04_Da_Pianimetrico

VERIFICATO I.S.L.

REDATTO G.F.L.

PROGETTISTA E DIRETTORE LAVORI
ING. CARLO TITTON

its engineering company
ITS srl
Corte delle Corone 71 — 31053 Pieve di Soligo (TV) — Tel.0438 83083 - Fax. 0438 980622
Via del Castello 12 — 32043 Cortina d'Ampezzo (BL) — Tel.0436 3220 - Fax. 0436 868622
C.F. B.P.IVA 02141410260 — REA 351325 - Cap. Soc. € 100.000,00 i.v.
info@its-engineering.com

Cartiglio n.002 rev. 05 del 01.01.2012

Il presente disegno è di proprietà esclusiva e non può essere riprodotto né consegnato a terzi senza autorizzazione scritta, ex art. 99 Legge 22-4-1941 n.633