

DATI URBANISTICI

	P.d.c.n. 2009/0004/PL del 07.10.2011 (m²)	Variante (m²)
Superficie territoriale	47.507,5	47.507,5 (invariata)
Superficie fondiaria	22.292,3	22.292,3 (invariata)
Superficie parcheggi pubblici	3.000,0	3.000,0 (invariata)
Superficie verde pubblico	10.562,6	10.562,6 (invariata)
Superficie area attrezzature di interesse comune	5.261,7	5.261,7 (invariata)
Superficie per depuratore	231,6	231,6 (invariata)
Superficie per l'istruzione	335,7	335,7 (invariata)
Superficie area cabina enel	79,8	79,8 (invariata)
Superficie piazzole rifiuti	41,0	41,0 (invariata)
Superficie viabilità¹	5.703,0	5.703,0 (invariata)



Parcheggi dal nr. al nr.

dal nr. al nr.	Superficie
001 - 016	189,7 m²
017 - 020	48,8 m²
021 - 029	104,2 m²
030 - 037	97,2 m²
038 - 048	131,7 m²
049 - 052	51,3 m²
053 - 061	112,5 m²
062 - 084	278,5 m²
085 - 089	67,5 m²
090 - 094	80,2 m²
095 - 106	141,0 m²
107 - 122	223,5 m²
123 - 126	60,0 m²


Totale parcheggio effettivo = 1565,90 m²

Planimetria generale con usi del suolo - Scala 1 : 500

Superficie	Ripartizione Superfici PUA di P.R.G. (m²)	Ripartizione Superfici di progetto PUA esteso (m²)
Fondiaria	23.298	22.292
Parcheggi	2.034	2.034
	<ul style="list-style-type: none"> parcheggi direzionale¹ parcheggi commerciale² parcheggi quota parte L. 122/89 	<ul style="list-style-type: none"> 80 250 636
Verde pubblico	8.160	10.483
	verde direzionale³	80
	Totale	10.563
Area attrezzature di interesse comune	5.177	5262
Superficie per l'istruzione		336
Area depuratore		232
Area cabina ENEL		80
Piazzole raccolta rifiuti		41
Viabilità	6.595	5.703
TOTALE	45.264	47.508

Note:
 ¹ parcheggi per l'attività "direzionale" previsti all'interno dell'U.M.I. nr. 1;
 ² parcheggi per l'attività "commerciale" previsti all'interno dell'U.M.I. nr. 1;
 ³ verde per l'attività "direzionale" previsti all'interno dell'U.M.I. nr. 1.

Volume edificabile (m³)	PUA di P.R.G.	PUA di Progetto
	27.158	27.158

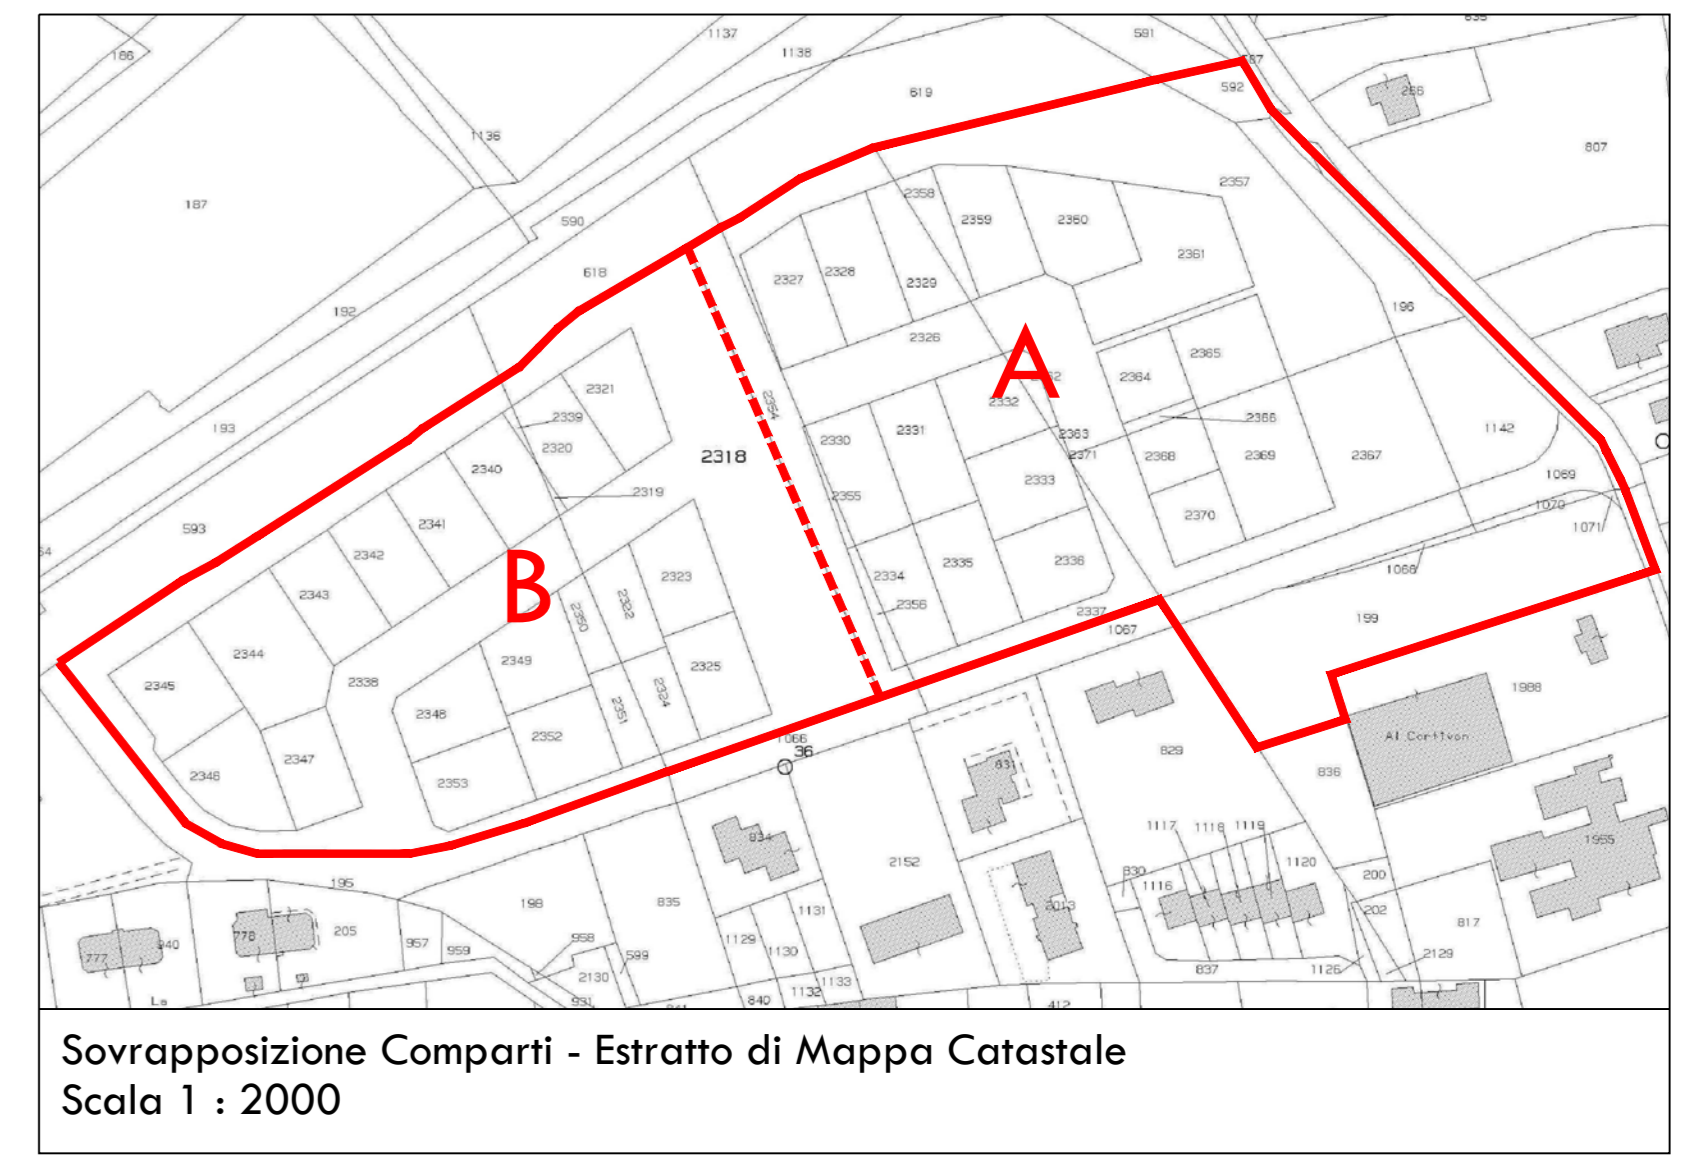

LEGENDA

- Perimetro piano di lottizzazione
- Ambito unità minima di intervento - Residenza
- Limite di invilluppo in assenza di aggregazione tipologica edilizia
- Superficie fondiaria mq. Volumetrica massima edificabile mc.
- Hmax: Altezza massima m. Destinazione d'uso - R: Residenza - C: Commerciale - D: Direzionale
- Parcheggi pubblici
- Verde pubblico
- Attrezzature di interesse comune
- Area per l'istruzione
- Viabilità
- Area per depuratore
- Fascia di rispetto depuratore
- Area per cabina ENEL
- Piazzole raccolta rifiuti
- Posto auto riservato ai disabili
- accessi veicolari esistenti
- accessi veicolari di progetto
- portico

* Limite di invilluppo - Distanza minima dai confini 5,0 m
 - Distanza minima tra pareti finestrate 10,0 m
 - U.M.I. 35 - Distanza minima da piazzole raccolta rifiuti 15,0 m

Variante al Piano Urbanistico Attuativo nr. 5 - Colfosco di Susegana
 Permesso di Costruire nr. 2009/0004/PL del 07.10.2011

Sacile, 6 17 febbraio 2014

Il progettista

V.08

COMUNE DI SUSEGANA
 PROVINCIA DI TREVISO

COLFOSCO SVILUPPO S.r.l.,
 CEOTTO ERIO, CEOTTO RENATA,
 CEOTTO RUGGERO, CEOTTO VITTORIO,
 MASUTTI ANGELA

PIANO URBANISTICO ATTUATIVO Nr. 5 - COLFOSCO DI SUSEGANA

Comune di Susegana (TV) - Località Colfosco
 Viale degli Alpini - Via Francesco Baracca
 Foglio 20 - Mappali 196-199-587-592-1068-1070-1142 e dal 2318 al 2371

PIANO DI LOTTIZZAZIONE
 Planimetria generale - Usi del suolo; Comparti PUA;
 Sovrapposizione comparti e mappali;
 Sezioni stradali tipo.

Studio Dr.Arch.Ing.RENATO POSOCCO
 Viale Trento 105/C - 33077 Sacile (PN) Tel. 0434780512 Fax. 0434784451
 codice fiscale: P5CRNT63822133M partita iva: 0147799938 - E-Mail: info@studioposocco.it