




SEZIONE AA

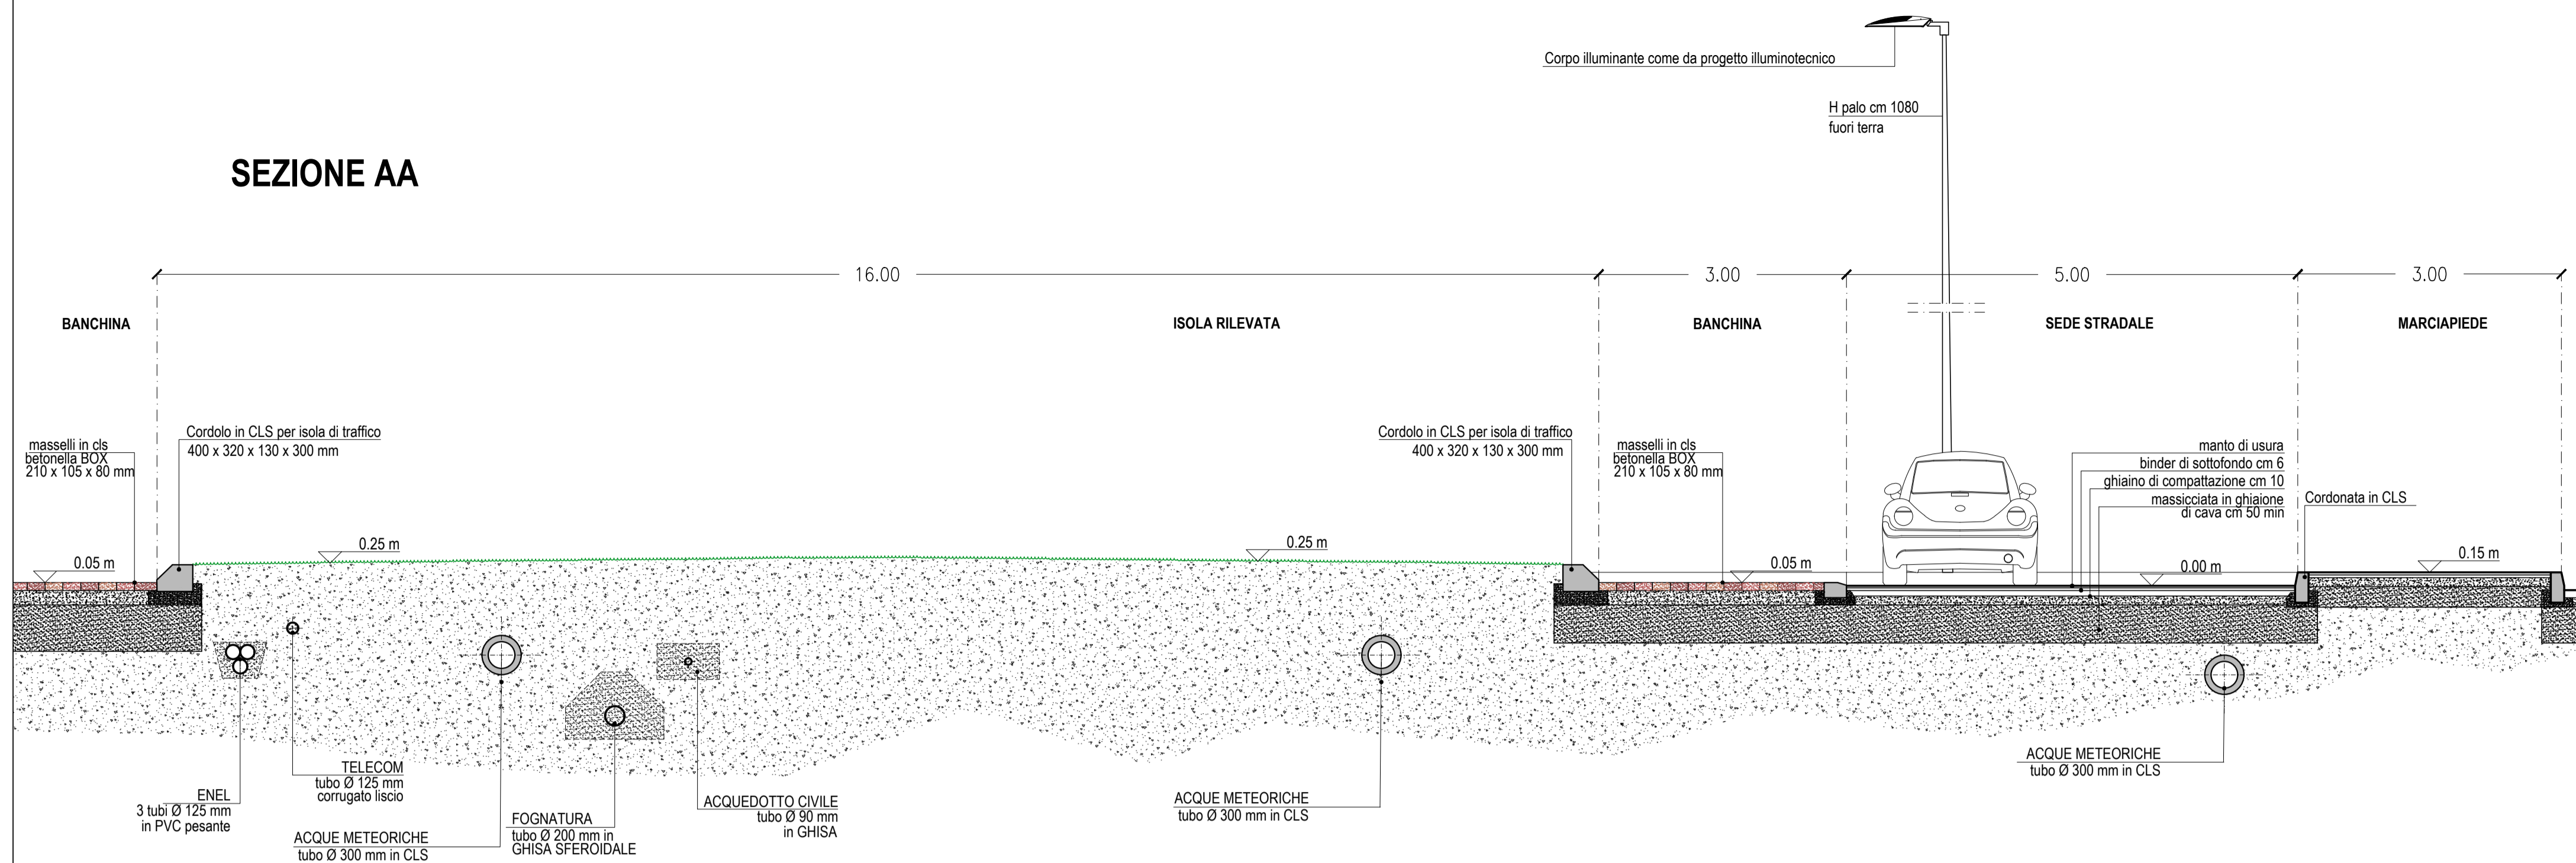

SEZIONE BB

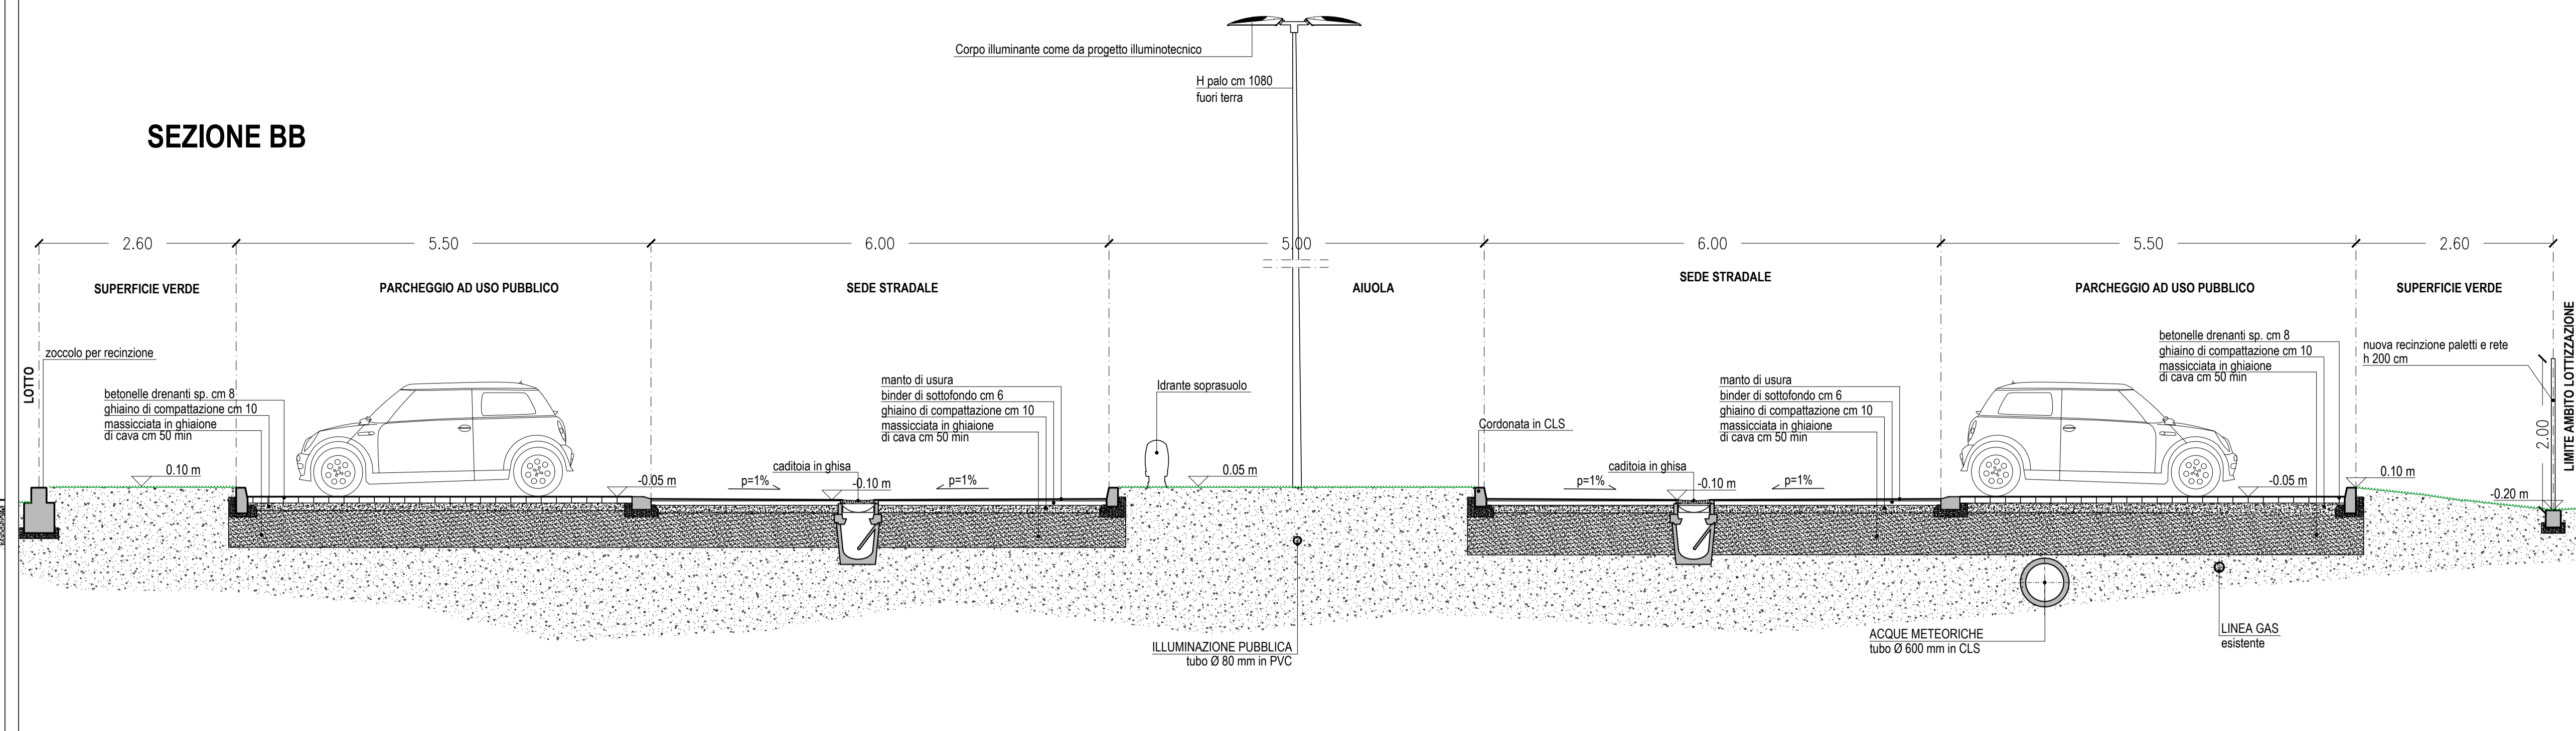


SEZIONE CC

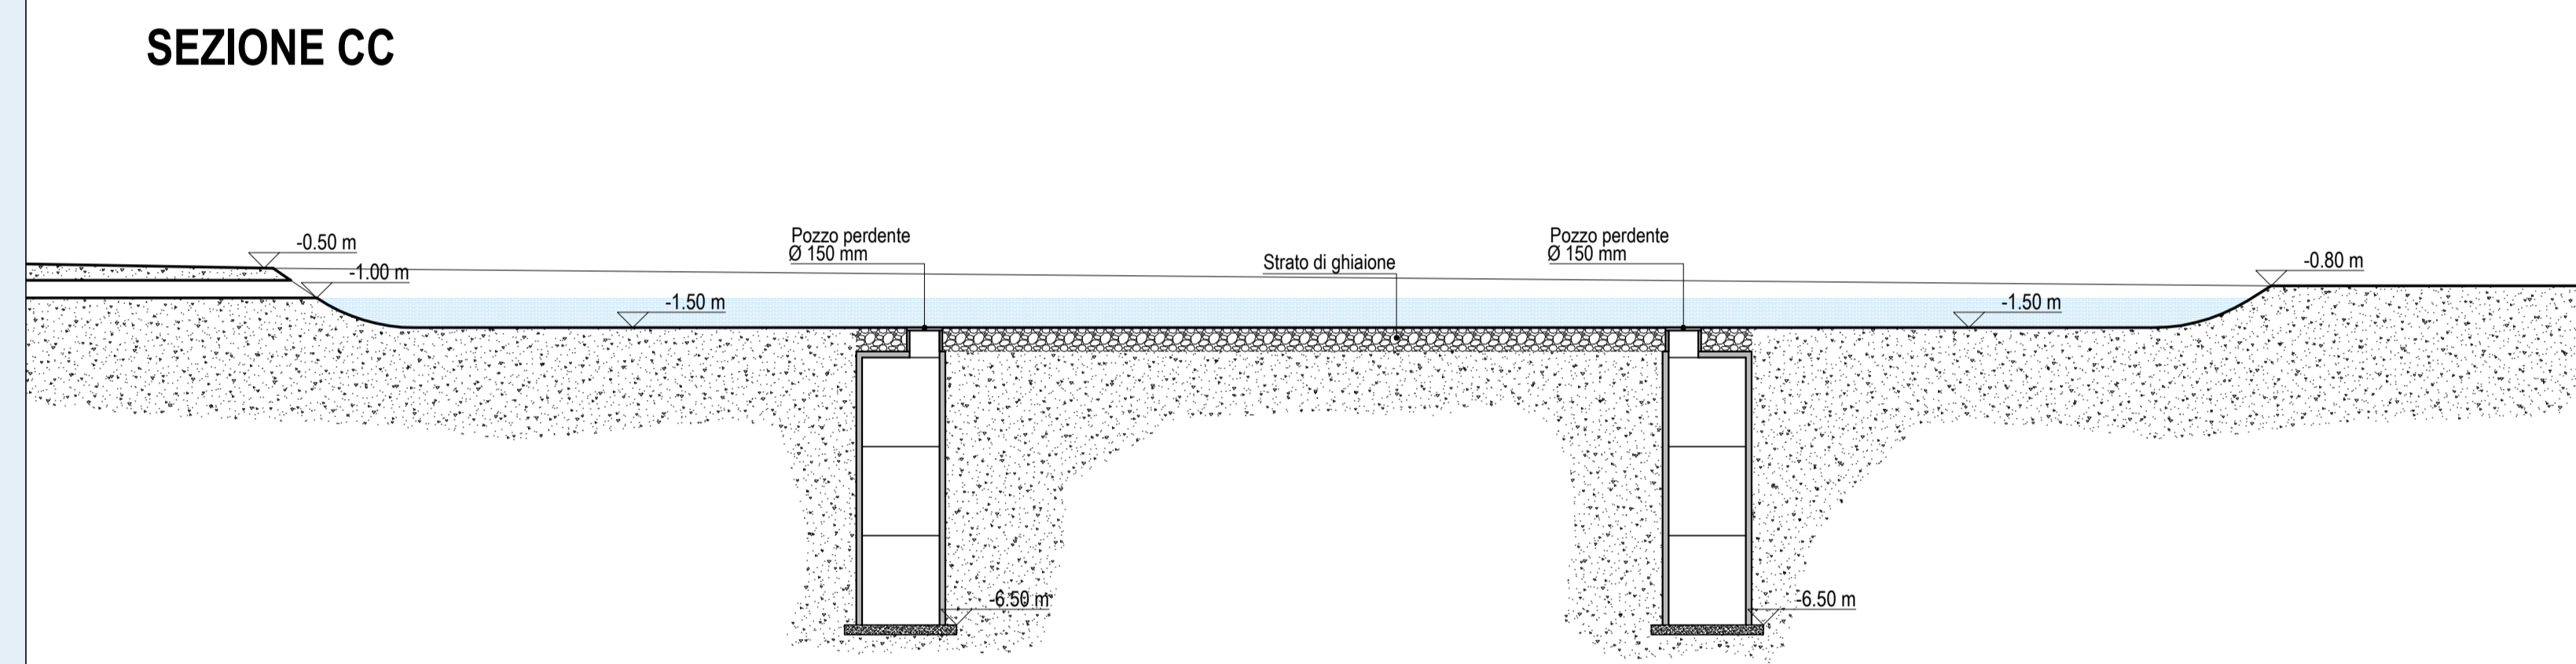

LEGENDA

- PARCHEGGIO AD USO PUBBLICO
- SEDE STRADALE E MARCIAPIEDI
- VERDE PUBBLICO
- VERDE PRIVATO
- SUPERFICIE ANTENNA TELEFONICA

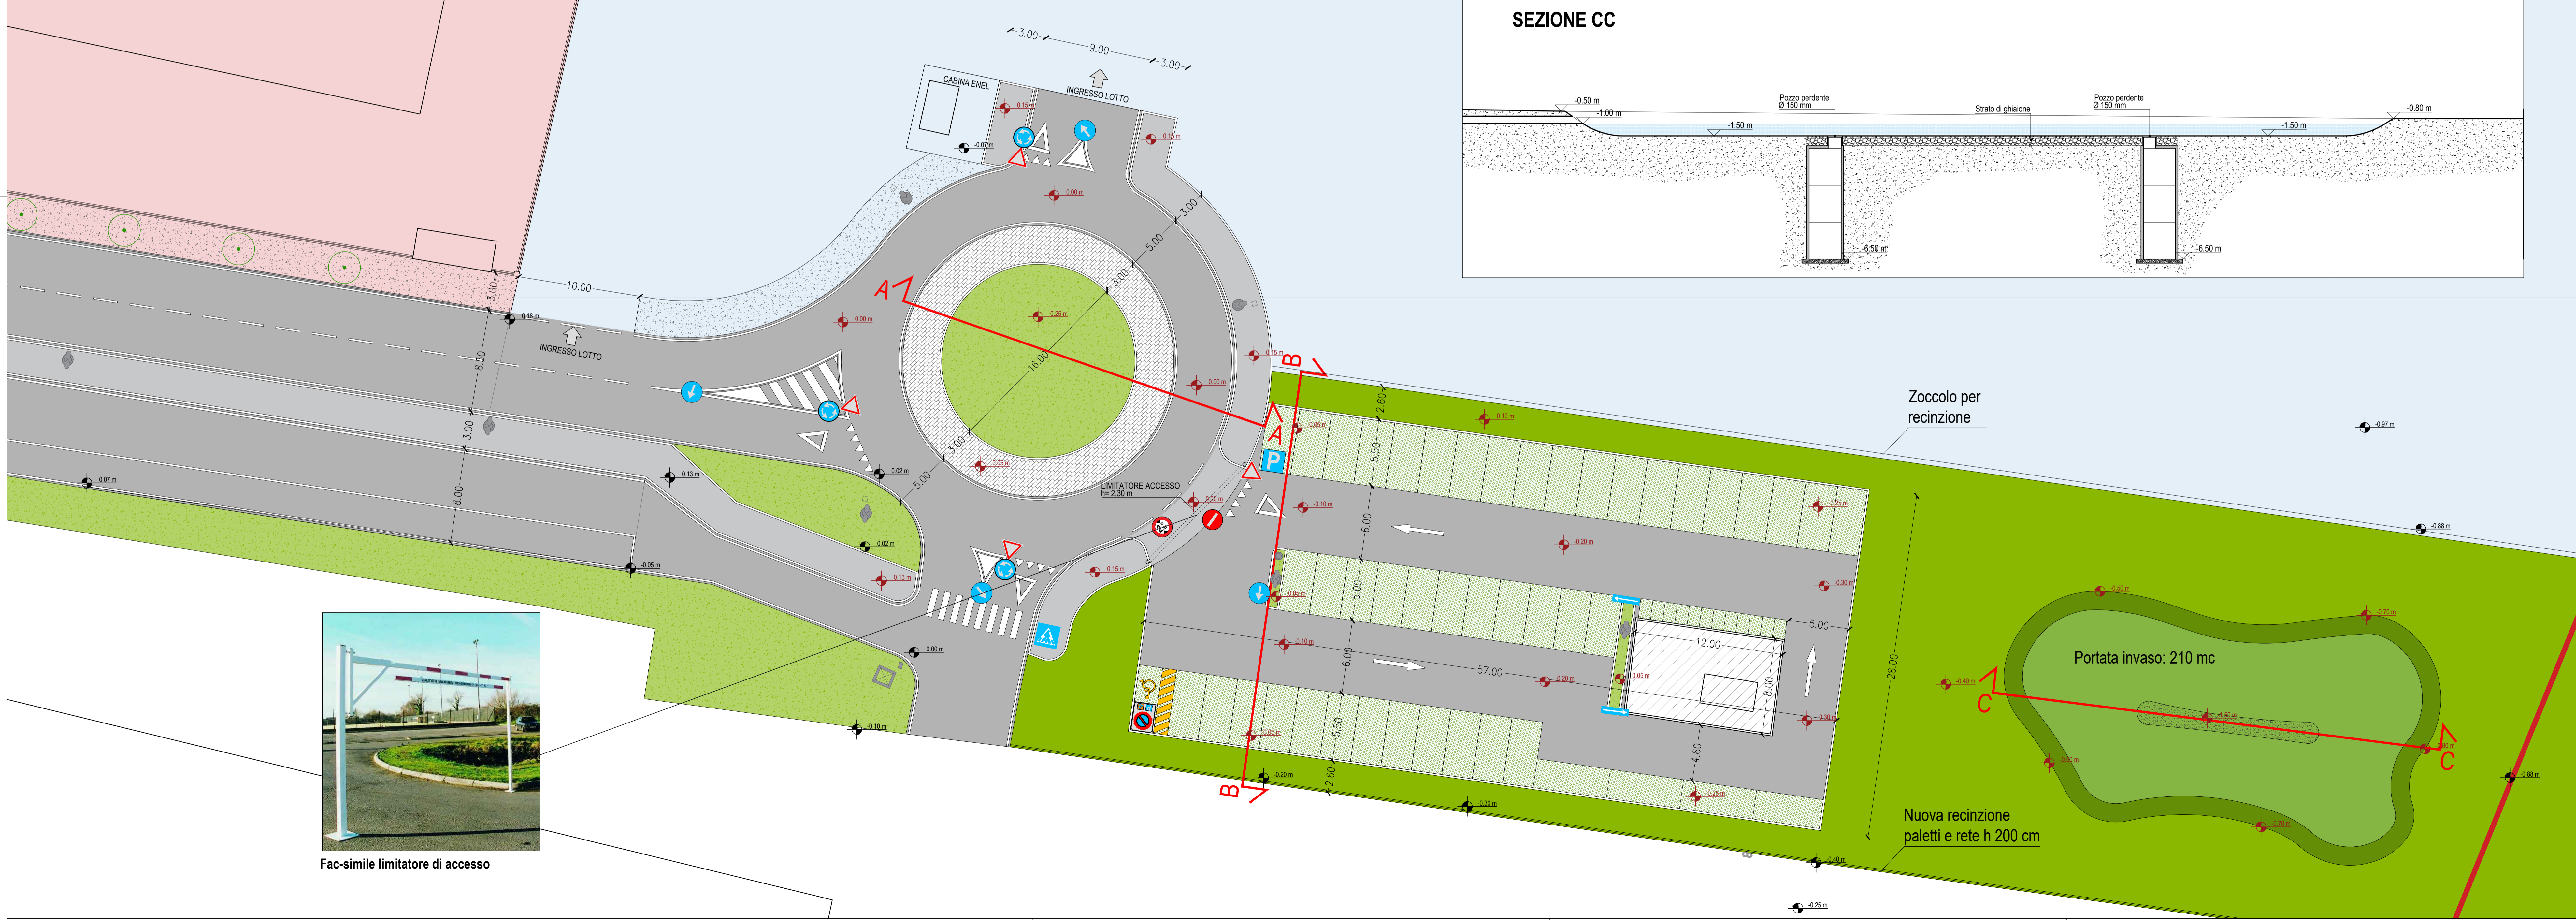

Fac-simile limitatore di accesso

progetto / project

**PROGETTO DI VARIANTE AL PIANO DI LOTTIZZAZIONE INDUSTRIALE PONTE DELLA PRIULA D2.1.190 PA**

oggetto / subject  
**PERMESSO DI COSTRUIRE**

committente / client  
CE.VI S.R.L.  
P.IVA 02198340292

progettista / architect  
ARCH. PAOLA REBELLATO  
C.F. RBPLRACH38C4819E  
ARCHITETTO  
ARCH. NICOLA ISETTA  
C.F. STTNCLNS28F4415  
ARCHITETTO

sezioni / drawing title  
STATO DI PROGETTO  
P.LANEA TRIA FUTURE PAVIMENTAZIONI  
PARTICOLARI SEZIONI STRADALI  
SEGNALETICA STRADALE

scala / scale  
1:200 / 1:100 / 1:50

prima emissione / first issue  
14/02/2019

aggiornamenti / revisions  
A 14/02/2019 RICHIESTA PERMESSO DI COSTRUIRE  
B 10/09/2019 MODIFICHE CONFERENZA SERVIZI

disegnato da / drawn by  
FB

verificato da / checked by  
PR

elaborato n. / drawing no.  
TAVOLA  
**0006**

Questo disegno è di proprietà di Reis Architettura e non può essere utilizzato o riprodotto da altri senza autorizzazione scritta.  
This is a proprietary drawing belonging to Reis Architettura and cannot be reproduced or utilized by others without written authorization. All rights are reserved.