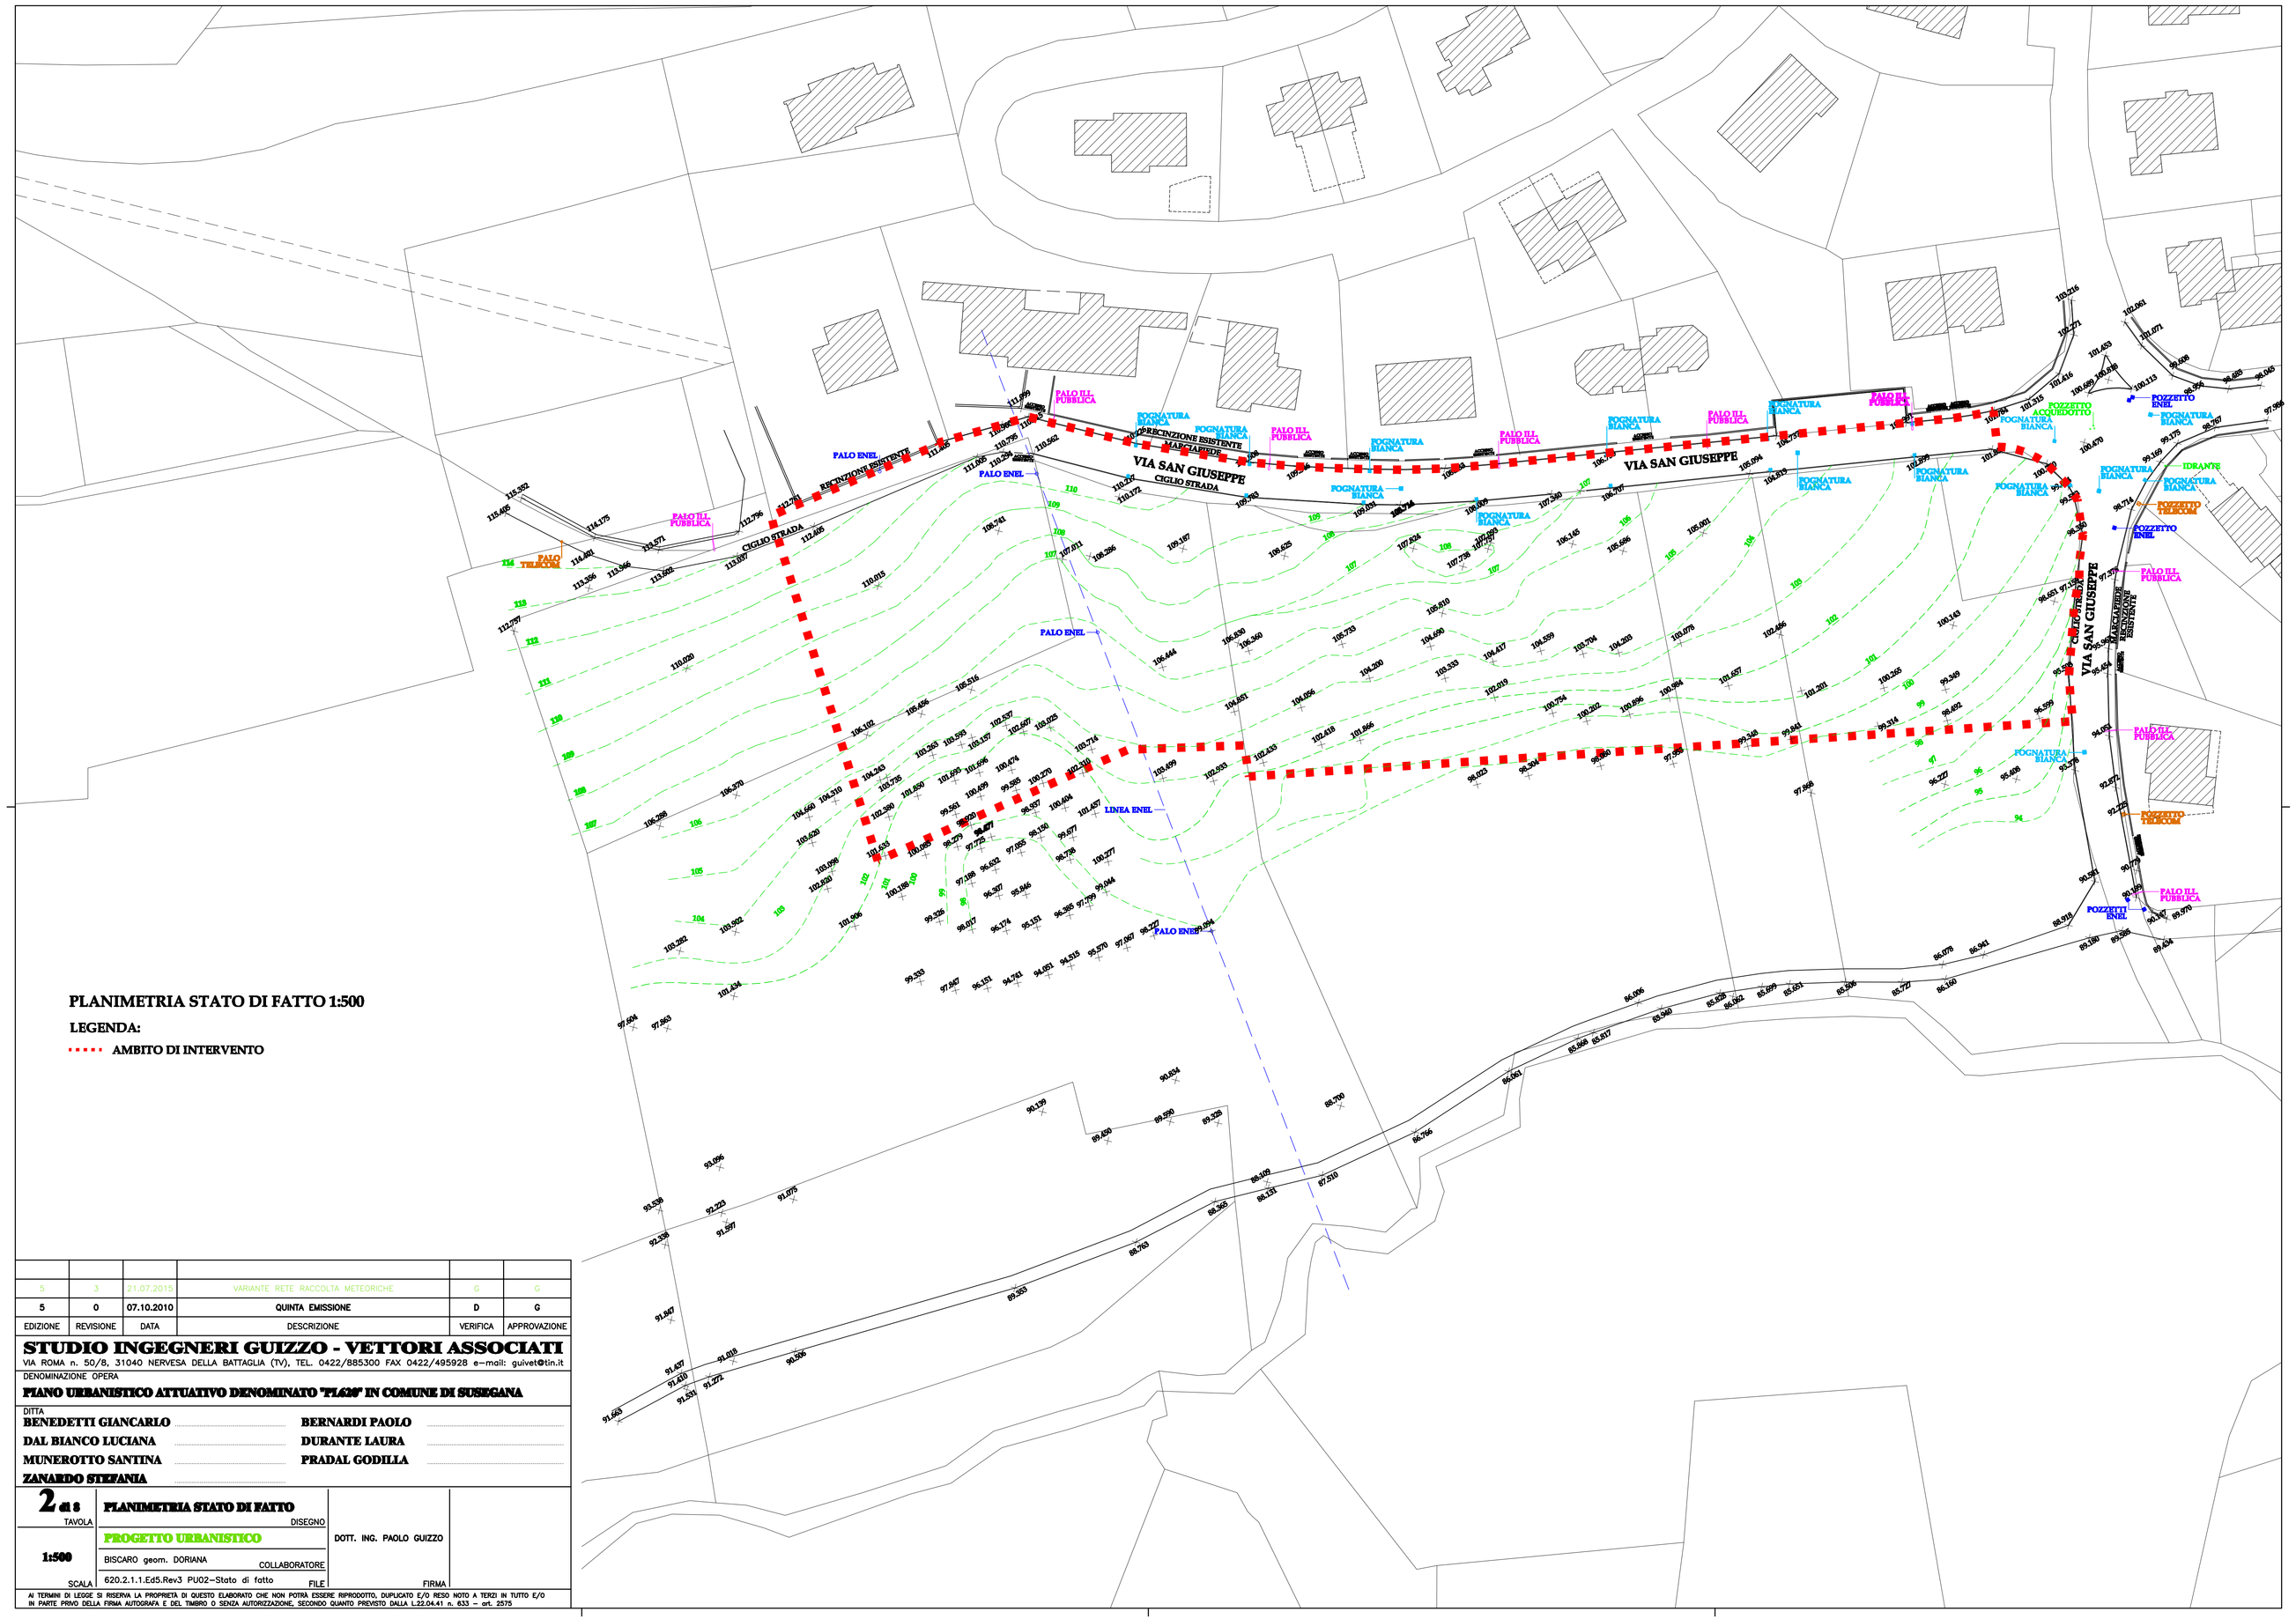

PLANIMETRIA STATO DI FATTO 1:500

LEGENDA:

- - - - - **AMBITO DI INTERVENTO**

EDIZIONE	REVISIONE	DATA	DESCRIZIONE	VERIFICA	APPROVAZIONE
5	3	21.07.2015	VARIANTE RETE RACCOLTA METEORICHE	G	G
5	0	07.10.2010	QUINTA EMISSIONE	D	G

STUDIO INGEGNERI GUIZZO - VETTORI ASSOCIATI

VIA ROMA n. 50/8, 31040 NERVESA DELLA BATTAGLIA (TV), TEL. 0422/885300 FAX 0422/495928 e-mail: guivet@tin.it

DENOMINAZIONE OPERA

PIANO URBANISTICO ATTUATIVO DENOMINATO "PL626" IN COMUNE DI SUSEGANA

DITTA

BENEDETTI GIANCARLO ..... **BERNARDI PAOLO** .....

DAL BIANCO LUCIANA ..... **DURANTE LAURA** .....

MUNEROTTO SANTINA ..... **PRADAL GODILLA** .....

ZANARDO STEFANIA .....

2 di 8 TAVOLA	**PLANIMETRIA STATO DI FATTO** DISEGNO	DOTT. ING. PAOLO GUIZZO
1:500 SCALA	**PROGETTO URBANISTICO**	
	BISCARO geom. DORIANA COLLABORATORE	
	620.2.1.1.Ed5.Rev3 PUO2-Stato di fatto FILE	FIRMA

AI TERMINI DI LEGGE SI RISERVA LA PROPRIETÀ DI QUESTO ELABORATO CHE NON POTRÀ ESSERE RIPRODOTTO, DUPLICATO E/O RESO NOTO A TERZI IN TUTTO E/O IN PARTE PRIVO DELLA FIRMA AUTOGRAFA E DEL TIMBRO O SENZA AUTORIZZAZIONE, SECONDO QUANTO PREVISTO DALLA L.22.04.41 n. 633 – art. 2575