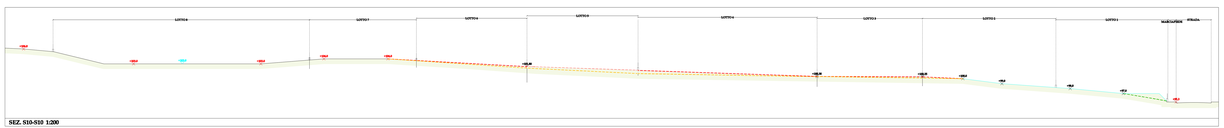

SEZ. S10-S10 1:200

SEZ. 59a-59a 1:200

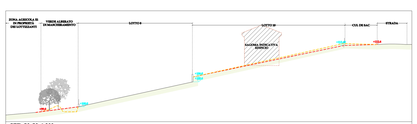

SEZ. 59-59 1:200

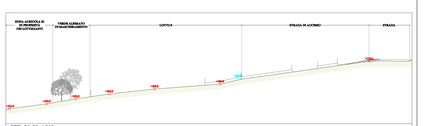

SEZ. 58-58 1:200

SEZ. 57a-57a 1:200

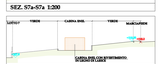

SEZ. 57b-57b 1:200

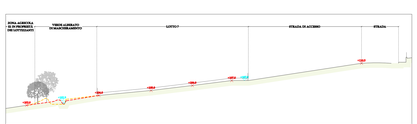

SEZ. S7-S7 1:200

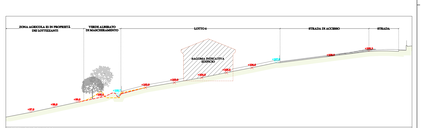

SEZ. S6-S6 1:200

PLANIMETRIA DI RIFERIMENTO

LEGENDA:

- TERRENO PROGETTO APPROVATO
- FOSSO PROGETTO IN VARIANTE
- FOSSO PROGETTO APPROVATO
- PIANO DI CAMPAGNA ORIGINARIO
- QUOTE PROGETTO

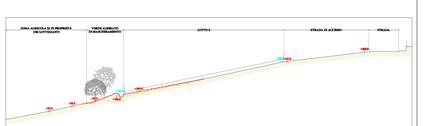

SEZ. S5-S5 1:200

0	1	19.08.2011	REV. UFF. TECNICO		0	0
0	0	07.10.2010	GARTA GARDONE		0	0
EDIZIONE	REVISIONE	DATA	DESCRIZIONE		VERIFICA	APPROVAZIONE

STUDIO INGEGNERI GUZZO - VETTORI ASSOCIATI

VIA DEL GIARDINO, 2 - 37126 - VERONA (VR) - IT - TEL. 045/8009200 - FAX 045/8009404 - e-mail: studio@ingegneri-guzzo.it
Codice fiscale 93011170235 - Partita IVA 03530820236

PIANO URBANISTICO ATTUATIVO DENOMINATO "PL6/P" IN COMUNE DI BORRIGANA

TITOLI
BENEDETTI GIANCARLO — BERNARDI PAOLO
DAL BIANCO LIZIANA — DURANTE LAURA
MENEGOTTO SANTINA — PRADAL GODELLA

ZONAMBIO STRADALE

5 di 6

TITOLO: **SEZIONI - SEZ.I LINE**

SCALA: 1:200

SCHEDA: **PROGETTO URBANISTICO**

DOTT. ING. PAOLO GUZZO

1:200

DISEGNO: ZONAMBIO_Q-PRG_SEZIONI — COLLABORATORI:

DATA: 2010-11-15 — FILE: Pl-05-Sezioni — FORMATO: A1

© 1996 - 2010 - STUDIO INGEGNERI GUZZO - VETTORI ASSOCIATI - VIA DEL GIARDINO, 2 - 37126 - VERONA (VR) - IT - TEL. 045/8009200 - FAX 045/8009404 - P. IVA 03530820236 - C.F. 93011170235
IL DISEGNO, PER SE STESSO E PER ALTRUI DIRITTI, NON PUÒ ESSERE RIPRODOTTO, PUBBLICATO, MODIFICATO O COPIATO, ANCHE PARZIALMENTE, SENZA PREVIO ONEROSO CONSENSO SCRITTO DEGLI AUTORI