


SUSEGANA

71.69

74.3

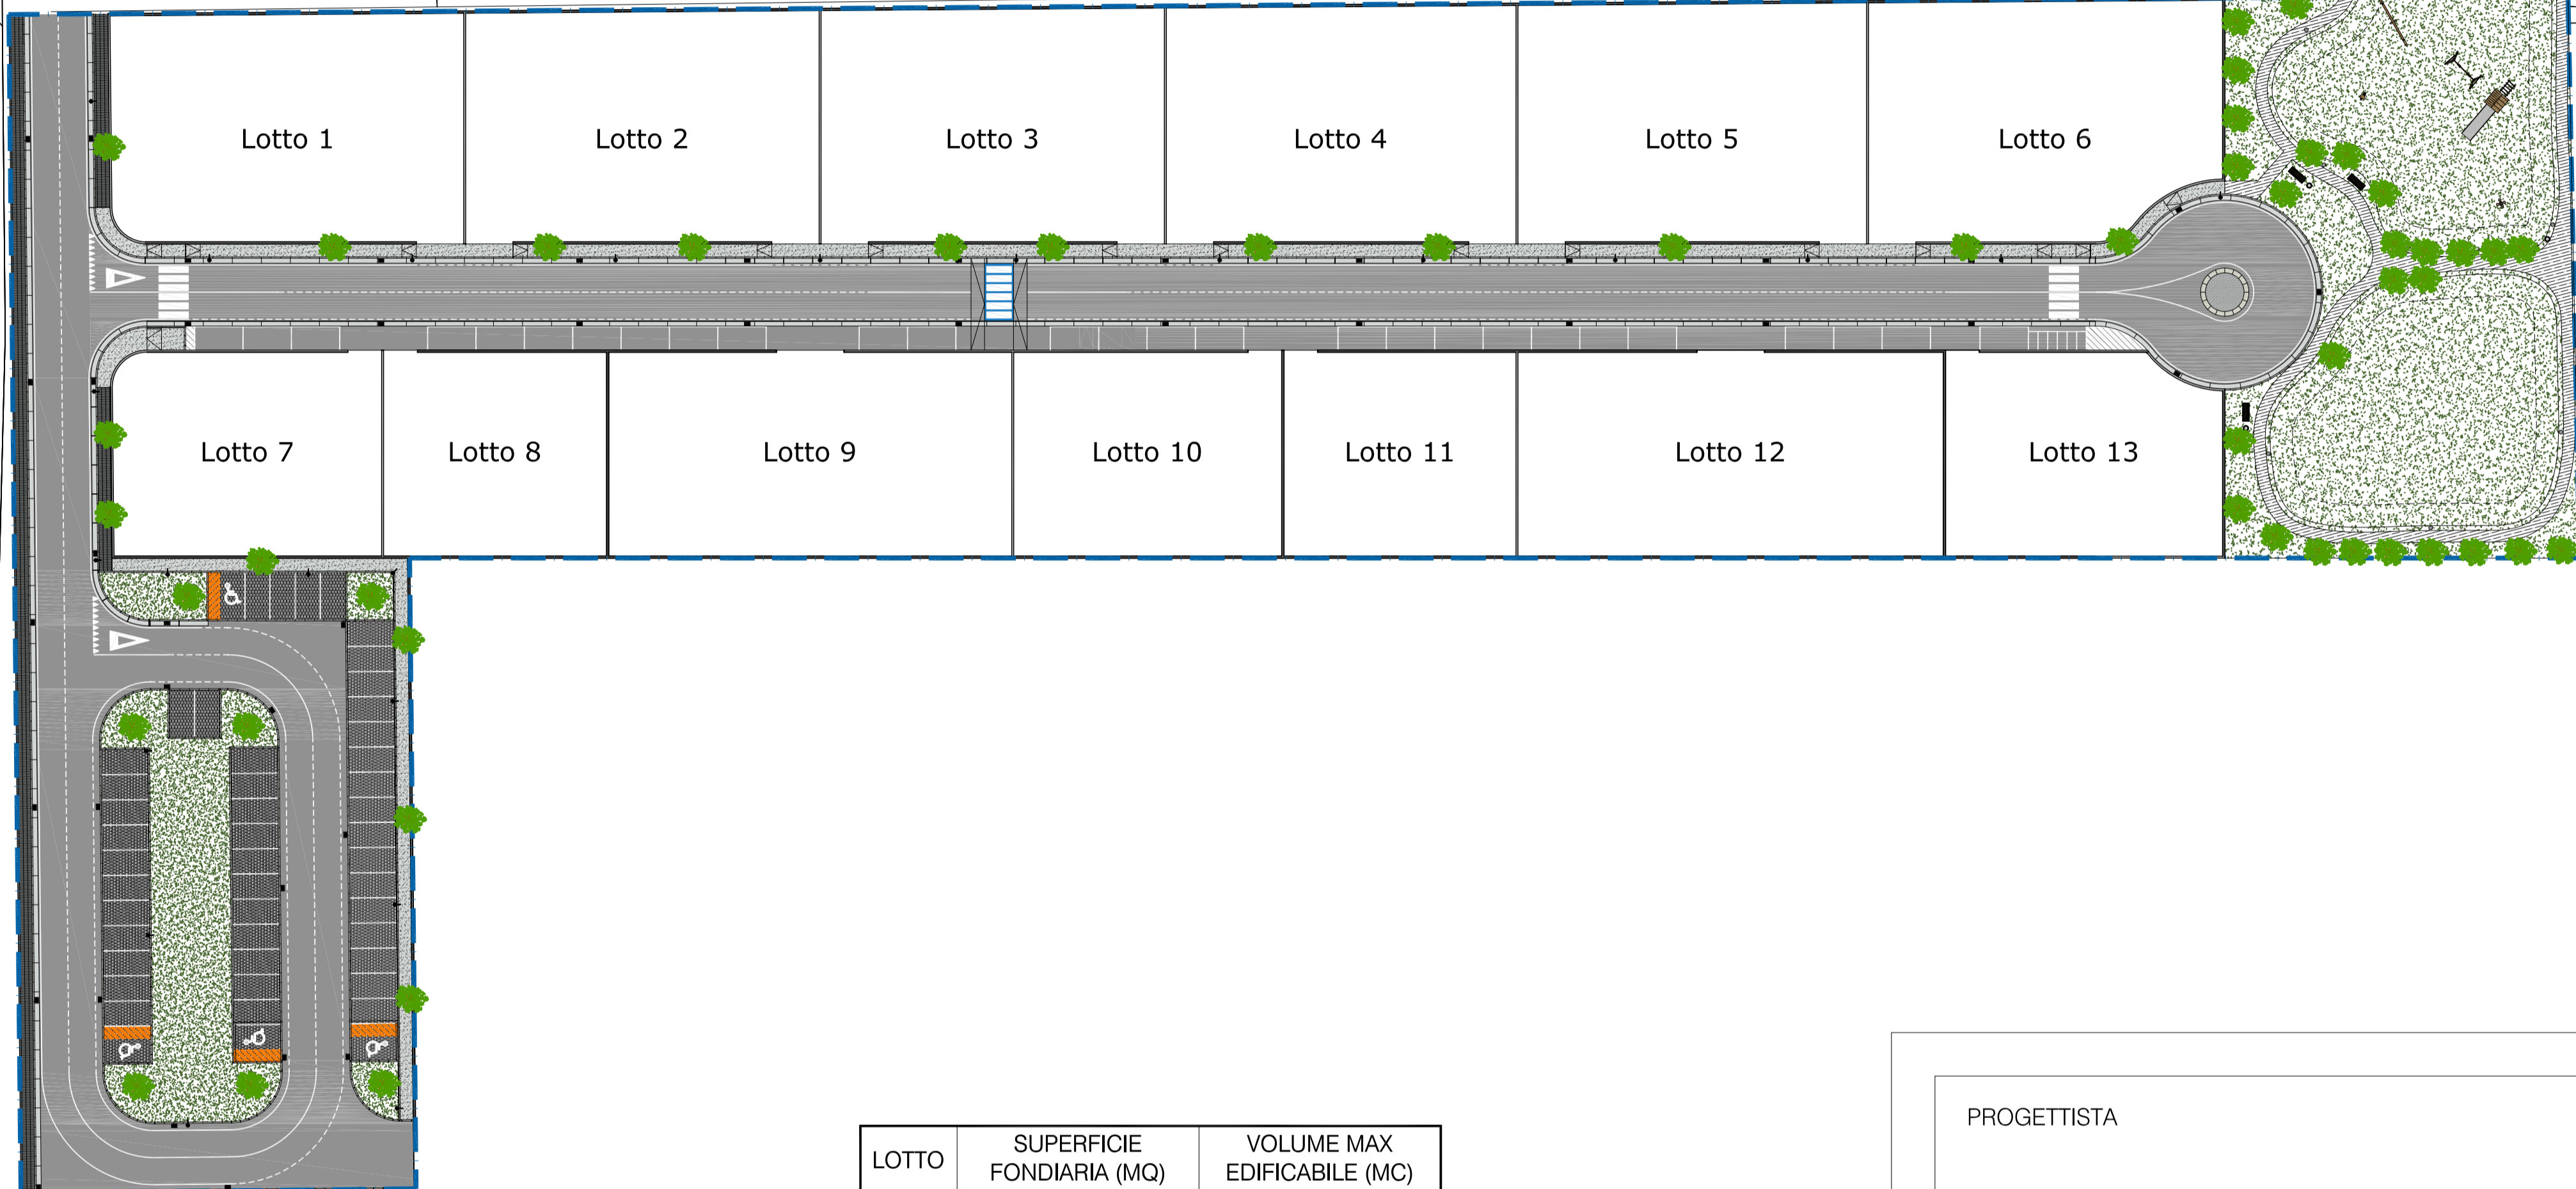

74.9

LOTTO	SUPERFICIE FONDIARIA (MQ)	VOLUME MAX EDIFICABILE (MC)
1	838	991
2	851	997
3	868	1.008
4	885	1.019
5	902	1.030
6	885	950
7	600	600
8	490	480
9	885	870
10	590	580
11	520	523
12	930	910
13	589	587
TOT.	9.833	10.545

PROGETTISTA

Arch. Lucio Moras
Viale Italia, 190/D - 31015 Conegliano (Treviso)
Tel. 0438.34934 Fax. 0438.427349

comune di SUSEGANA

oggetto: PIANO DI LOTTIZZAZIONE "LE GALLAIS" C2.1/364a

ditta : LE GALLAIS Norbert
NORD - EDIL s.r.l.
CATELAN Fabio - ZUCCON Nicoletta
PARUSSOLO Paolo - GAVA Manuela

ELABORATO N.

3 VARIANTE - Planimetria generale

scala 1:500

EMISSIONE:	22.07.2014	AGGIORNAMENTO:	
AGGIORNAMENTO:		AGGIORNAMENTO:	